ΥΠΟΜΝΗΜΑ ΣΥΜΒΟΛΩΝ

ΚΑΛΩΔΙΟ ΠΥΡΑΝΙΧΝΕΥΣΗΣ LIYCY 2x1,5mm²
ΠΥΡΑΝΤΟΧΟ Ε30

ΚΕΝΤΡΙΚΟΣ ΠΙΝΑΚΑΣ ΠΥΡΑΝΙΧΝΕΥΣΗΣ

ΘΕΡΜΟΔΙΑΦΟΡΙΚΟΣ ΑΝΙΧΝΕΥΤΗΣ
ΔΙΕΥΘΥΝΣΙΟΔΟΤΟΥΜΕΝΟΥ ΤΥΠΟΥ

ΦΩΤΟΗΛΕΚΤΡΟΝΙΚΟΣ ΑΝΙΧΝΕΥΤΗΣ
ΔΙΕΥΘΥΝΣΙΟΔΟΤΟΥΜΕΝΟΥ ΤΥΠΟΥ

ΦΩΤΟΗΛΕΚΤΡΟΝΙΚΟΣ ΑΝΙΧΝΕΥΤΗΣ
ΔΙΕΥΘΥΝΣΙΟΔΟΤΟΥΜΕΝΟΥ ΤΥΠΟΥ
ΕΝΤΟΣ ΔΙΑΚΕΝΩΝ ΨΕΥΔΟΡΟΦΗΣ

R1 LED ΑΠΟΜΑΚΡΥΣΜΕΝΗΣ ΕΝΔΕΙΞΗΣ

ΦΑΡΟΣΕΙΡΗΝΑ ΑΝΑΓΓΕΛΙΑΣ ΠΥΡΚΑΙΑΣ

ΦΩΤΕΙΝΟΣ ΕΠΑΝΑΛΗΠΤΗΣ

ΜΠΟΥΤΟΝ ΣΥΝΑΓΕΡΜΟΥ

ΠΥΡΟΣΒΕΣΤΙΚΟ ΕΜΑΙΡΙΟ ΜΕ ΠΛΑΣΤΙΚΟ ΖΩΗΝΑ φ19
ΜΗΚΟΥΣ 20m, ΣΥΝΔΕΔΕΜΕΝΟ ΣΤΟ ΔΙΚΤΥΟ ΥΑΡΕΥΣΗΣ

P6 / P12 φΩΡΗΤΟΣ ΠΥΡΟΣΒΕΣΤΗΡΑΣ ΣΗΡΑΣ ΚΟΝΕΩΣ 6 Kgr / 12 Kgr
ΚΑΤΑΣΒΕΣΤΙΚΗΣ ΙΚΑΝΟΤΗΤΑΣ ΤΟΥΛΑΧΙΣΤΟΝ 21A-113B-C

C5 φΩΡΗΤΟΣ ΠΥΡΟΣΒΕΣΤΗΡΑΣ ΔΙΟΞΕΙΔΙΟΥ ΤΟΥ ΑΝΘΡΑΚΑ 5 Kgr
ΚΑΤΑΣΒΕΣΤΙΚΗΣ ΙΚΑΝΟΤΗΤΑΣ ΤΟΥΛΑΧΙΣΤΟΝ 55B-C

EXIT φΩΤΙΣΤΙΚΟ ΑΣΦΑΛΕΙΑΣ ΜΕ ΕΝΔΕΙΞΗ EXIT

φΩΤΙΣΤΙΚΟ ΑΣΦΑΛΕΙΑΣ ΜΕ ΕΝΔΕΙΞΗ ΠΟΡΕΙΑΣ

Ε=ΩΤΕΡΙΚΗ ΣΕΡΗΝΑ ΑΝΑΓΓΕΛΙΑΣ φΩΤΑΣ
ΜΕ FLASH.

ΚΕΝΤΡΙΚΟΣ ΠΙΝΑΚΑΣ ΠΥΡΑΝΙΧΝΕΥΣΗΣ

ΠΙΝΑΚΑΣ ΑΥΤΟΜΑΤΗΣ ΚΑΤΑΣΒΕΣΗΣ

ΘΕΡΜΟΔΙΑΦΟΡΙΚΟΣ ΑΝΙΧΝΕΥΤΗΣ
ΣΥΜΒΑΤΙΚΟΥ ΤΥΠΟΥ

ΦΩΤΟΗΛΕΚΤΡΟΝΙΚΟΣ ΑΝΙΧΝΕΥΤΗΣ
ΣΥΜΒΑΤΙΚΟΥ ΤΥΠΟΥ

ΜΗΧΑΝΙΣΜΟΣ ΠΑΡΑΚΟΛΟΥΘΗΣΗΣ
(MONITOR MODULE)

ΜΗΧΑΝΙΣΜΟΣ ΕΛΕΓΧΟΥ
(CONTROL MODULE)

ΓΕΝΝΗΤΡΙΑ ΑΕΡΟΖΟΛ
ΤΟΠΟΘΕΤΗΜΕΝΗ ΣΤΗΝ ΟΡΟΦΗ

ΠΛΑΚΕΤΑ ΕΝΕΡΓΟΠΟΙΗΣΗΣ ΓΕΝΝΗΤΡΙΑΣ ΑΕΡΟΖΟΛ

ΟΠΤΙΚΗ ΕΝΔΕΙΞΗ ΑΕΠΟΤΥΡΙΑΣ
ΓΕΝΝΗΤΡΙΑΣ ΑΕΡΟΖΟΛ

ΚΟΥΔΟΥΝΙ ΠΡΟΣΥΝΑΓΕΡΜΟΥ

ΦΑΡΟΣΕΙΡΗΝΑ ΣΥΜΒΑΤΙΚΟΥ ΤΥΠΟΥ

ΜΠΟΥΤΟΝ ΕΝΕΡΓΟΠΟΙΗΣΗΣ ΚΑΤΑΣΒΕΣΗΣ

ΜΠΟΥΤΟΝ ΑΚΥΡΩΣΗΣ ΚΑΤΑΣΒΕΣΗΣ

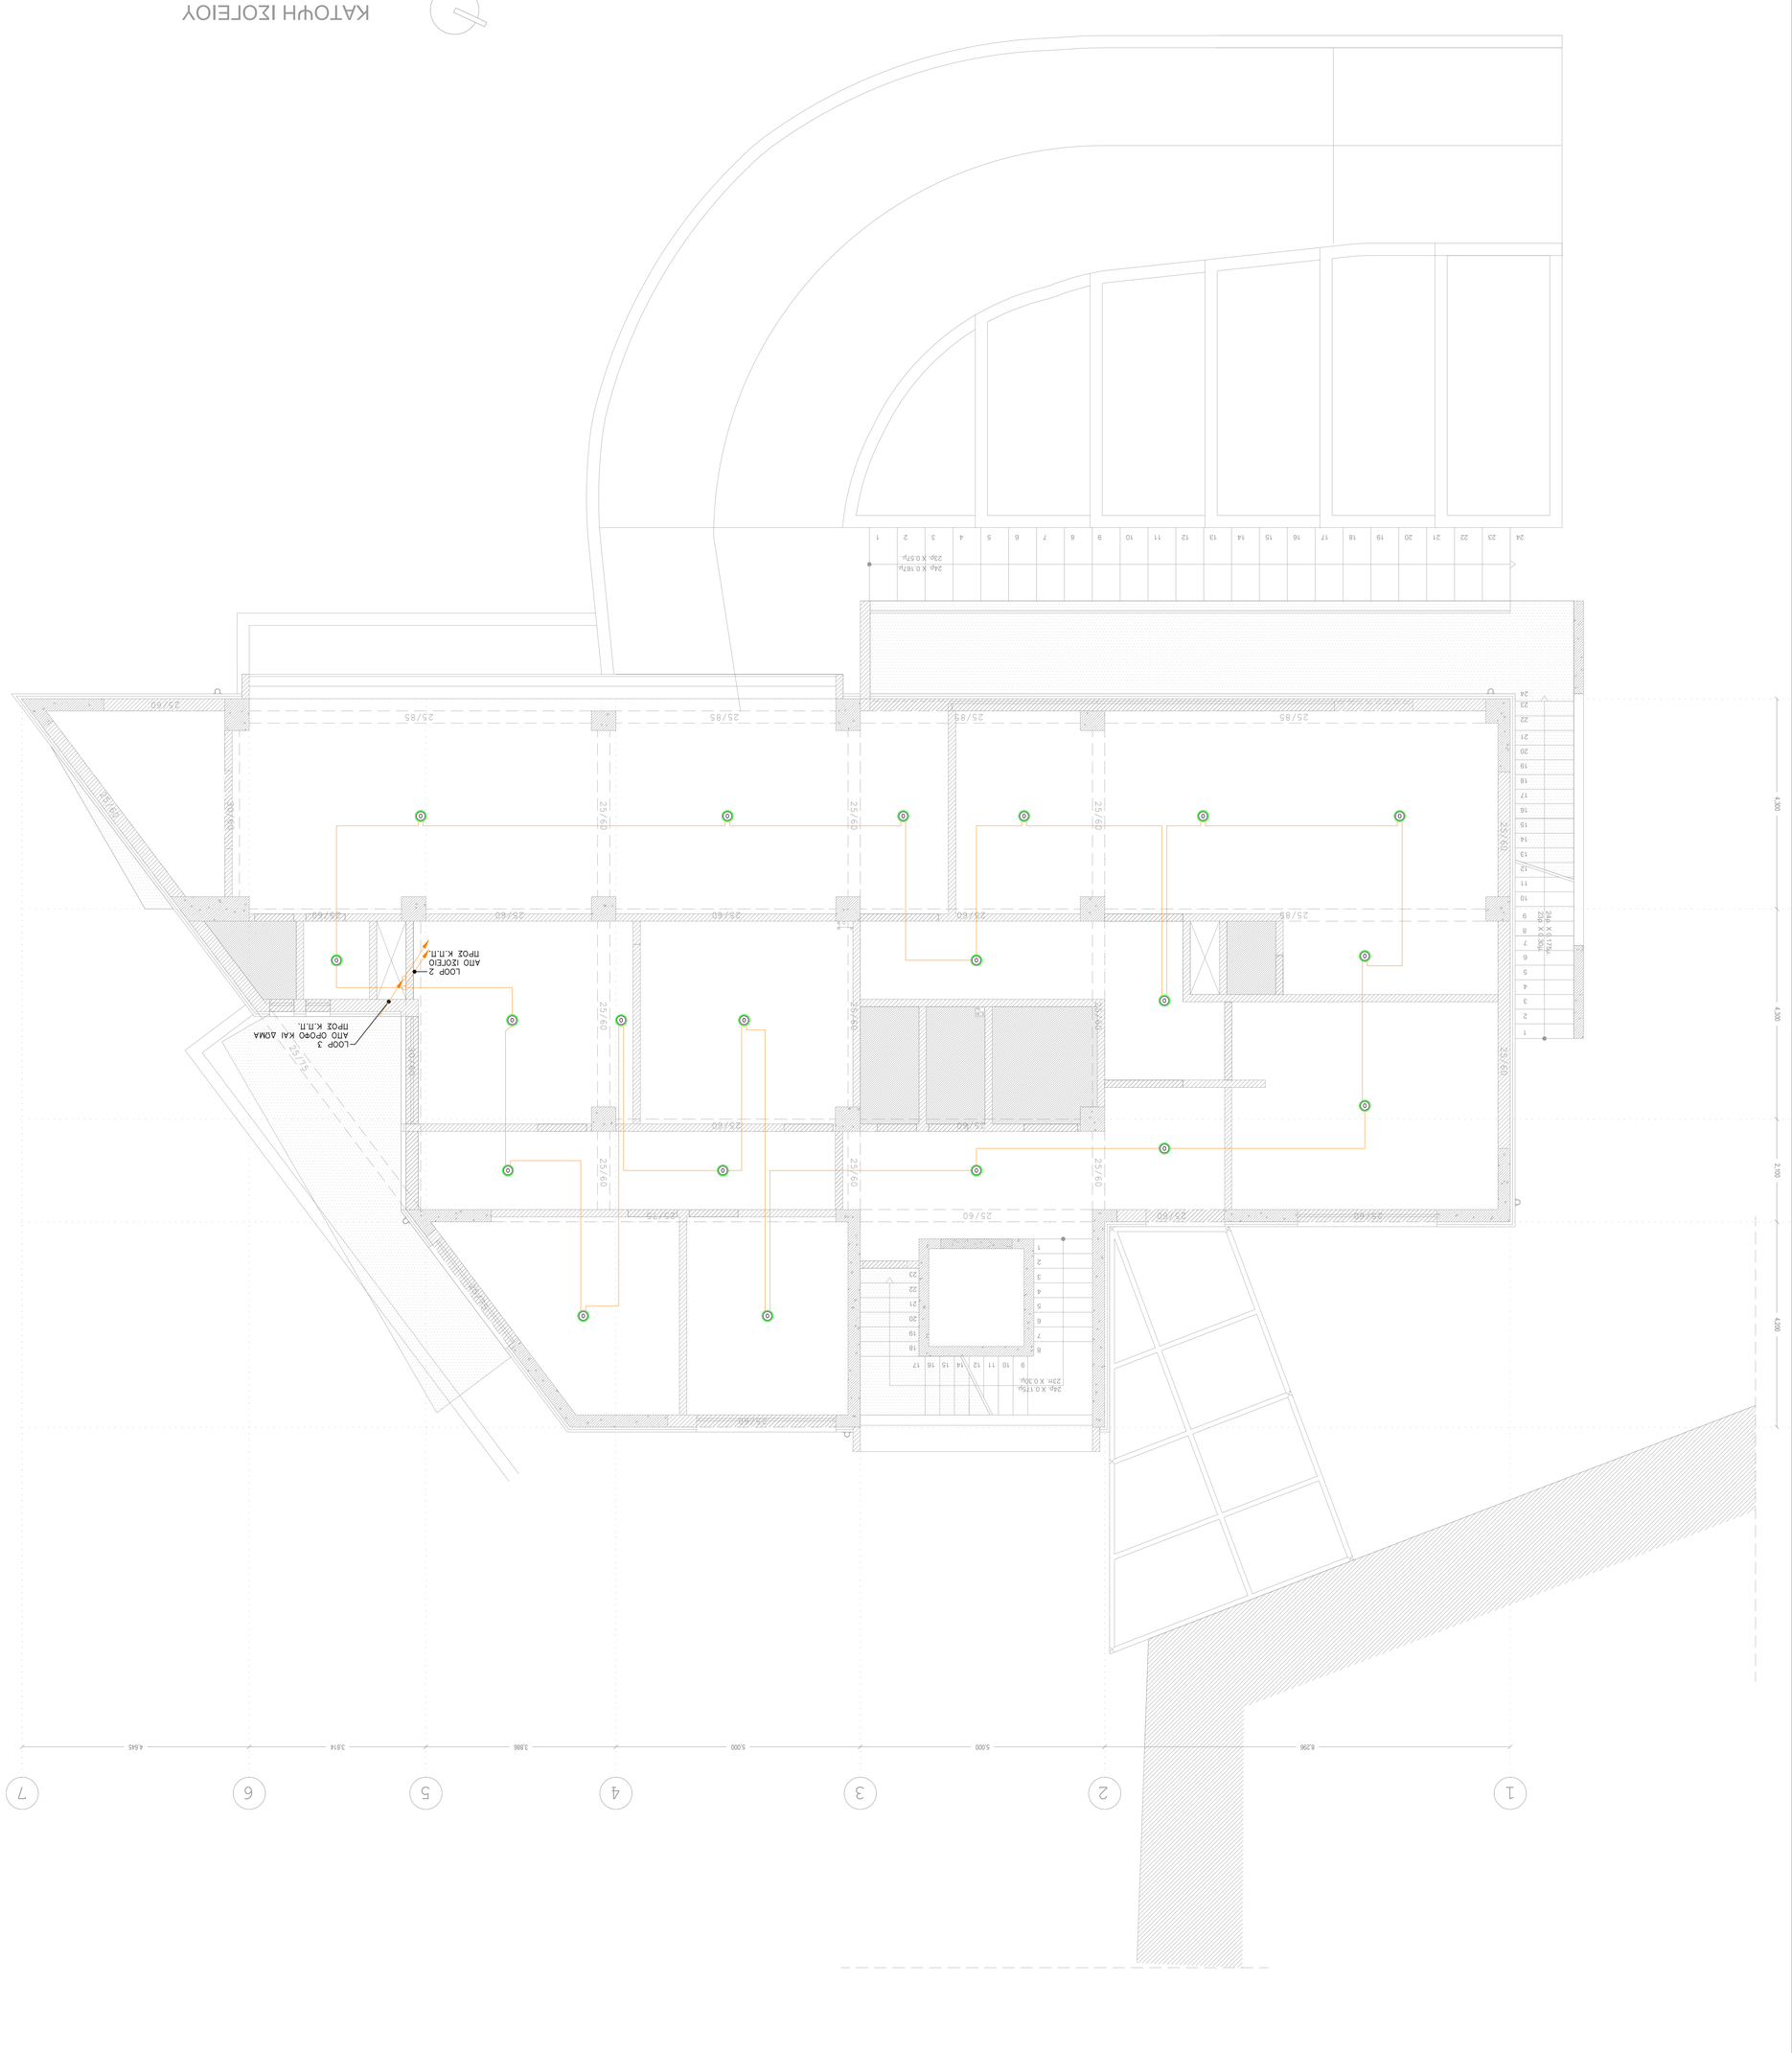

ΕΘΝΙΚΟ ΚΕΝΤΡΟ ΕΡΕΥΝΑΣ ΚΑΙ ΤΕΧΝΟΛΟΓΙΚΗΣ ΑΝΑΠΤΥΞΗΣ (Ε Κ Ε Τ Α) /
ΙΝΣΤΙΤΟΥΤΟΥ ΧΗΜΙΚΩΝ ΔΙΕΡΓΑΣΙΩΝ ΚΑΙ ΕΝΕΡΓΕΙΑΚΩΝ ΠΟΡΩΝ (ΙΔΕΠ)

ΤΙΤΛΟΣ ΕΡΓΟΥ:

"ΜΕΛΕΤΕΣ ΟΡΙΜΑΝΣΗΣ ΓΙΑ ΤΗΝ ΕΝΕΚΤΑΣΗ ΤΟΥ ΕΚΕΤΑ/ΙΔΕΠ ΣΤΗΝ ΠΤΟΛΕΜΑΙΔΑ
ΥΠΟΕΡΓΟ 1: ΜΕΛΕΤΕΣ ΕΦΑΡΜΟΓΗΣ ΓΙΑ ΤΗΝ ΚΑΤΑΣΚΕΥΗ ΝΕΑΣ ΠΤΕΡΥΓΑΣ Γ ΤΟΥ ΕΚΕΤΑ/ΙΔΕΠ ΣΤΗΝ ΠΤΟΛΕΜΑΙΔΑ"

ΚΑΤΗΓΟΡΙΑ ΜΕΛΕΤΗΣ:	ΣΤΑΔΙΟ
ΗΛΕΚΤΡΟΜΗΧΑΝΟΛΟΓΙΚΗ	ΕΦΑΡΜΟΓΗΣ

ΣΥΜΒΑΤΙΚΟΤΗΤΑ ΓΡΑΦΕΙΑ ΜΕΛΕΤΩΝ:

ΣΥΜΒΟΥΛΟΙ ΜΗΧΑΝΙΚΟΙ Α.Ε.
ΕΔΡΑ: ΑΘΗΝΑ, ΜΕΤΣΟΒΟΥ 39 - Τ.Κ. 10683
ΤΗΛ.: 210 8832447 - FAX: 210 8832601
e-mail: soyfoss@otenet.gr

ΕΛΛΗΝΙΚΗ ΣΥΜΒΟΥΛΟΙ ΜΗΧΑΝΙΚΩΝ Ε.Π.Ε.
ΕΔΡΑ: ΑΓΙΟΚΟΚΚΙΝΗ 69, ΑΓΙΟΣ ΔΗΜΗΤΡΙΟΣ - Τ.Κ. 17236
ΤΗΛ.: 2131115000 - FAX: 210 9720015
e-mail: enotes@enotes.gr

ΚΛΙΜΑΚΑ ΣΧΕΔΙΟΥ:	ΑΞΟΝΟΜΕΤΡΗΣΗ:	ΚΩΔΙΚΟΣ ΣΧΕΔΙΟΥ:
ΕΤΟΣ: 2024	ΑΞΕΧΕΜΒΡΙΟΣ	ΕΠ-04
ΚΛΙΜΑΚΑ ΣΧΕΔΙΟΥ:	1:50	792

ΑΝΑΘΕΩΡΗΣΕΙΣ			
ΦΥΛ	ΠΕΡΙΓΡΑΦΗ	ΗΜΕΡΟΜΗΝΙΑ	ΣΧΟΛΙΑ

ΣΦΡΑΓΙΔΕΣ / ΥΠΟΓΡΑΦΕΣ:

ΑΝΑΘΕΤΩΝ:

ΕΝΕΡΓΗΤΙΚΗ ΤΥΡΟΠΡΟΣΤΑΣΙΑ
ΑΝΟΨΗ ΨΕΥΔΟΡΟΦΗΣ ΙΣΟΓΕΙΟΥ

ΤΙΤΛΟΣ ΣΧΕΔΙΟΥ: