


ΥΠΟΜΝΗΜΑ ΟΨΕΩΝ	
①	ΓΕΝΙΚΟ ΧΡΩΜΑ ΤΟΙΧΩΝ ΑΠΟΧΡΩΣΗΣ ΛΕΥΚΗΣ RAL 9001 RGB 233,224,210
②	ΔΕΥΤΕΡΕΥΟΝ ΧΡΩΜΑ ΤΟΙΧΩΝ ΑΠΟΧΡΩΣΗΣ ΓΚΡΙ RAL 9007 RGB 135,133,129
③	ΚΟΥΦΩΜΑ ΑΛΟΥΜΙΝΙΟΥ ΑΠΟΧΡΩΣΗΣ ΓΚΡΙ RAL 7005 RGB 108,110,107
④	ΓΚΑΡΑΖΟΠΟΡΤΑ ΜΕΤΑΛΛΙΚΗ ΑΠΟΧΡΩΣΗΣ ΓΚΡΙ RAL 7005 RGB 108,110,107
⑤	ΓΥΑΛΙΝΟ ΚΙΓΚΛΙΔΩΜΑ
⑥	ΠΕΡΙΣΤΕΣ ΗΛΙΟΠΡΟΣΤΑΣΙΑΣ ΑΠΟΧΡΩΣΗΣ ΚΟΚΚΙΝΗ RAL 3005 RGB 89, 25, 31
⑦	ΜΕΤΑΛΛΙΚΗ ΠΕΡΙΓΚΟΛΑ ΑΠΟΧΡΩΣΗΣ ΓΚΡΙ RAL 7005 RGB 108,110,107
⑧	ΥΔΡΟΡΡΟΗ
⑨	ΘΕΡΜΟΜΟΝΩΤΙΚΟ ΠΑΝΕΛ
---	ΓΡΑΜΜΗ ΦΥΣΙΚΟΥ ΕΔΑΦΟΥΣ



ΑΝΑΘΕΤΗ:  
ΕΘΝΙΚΟ ΚΕΝΤΡΟ ΕΡΕΥΝΑΣ ΚΑΙ ΤΕΧΝΟΛΟΓΙΚΗΣ ΑΝΑΠΤΥΞΗΣ (Ε.Κ.Ε.Τ.Α.) /  
ΙΝΣΤΙΤΟΥΤΟΥ ΧΗΜΙΚΩΝ ΔΙΕΡΓΑΣΙΩΝ ΚΑΙ ΕΝΕΡΓΕΙΑΚΩΝ ΠΟΡΩΝ (ΙΔΕΠ)

ΤΙΤΛΟΣ ΕΡΓΟΥ:  
"ΜΕΛΕΤΕΣ ΟΡΙΜΑΝΣΗΣ ΓΙΑ ΤΗΝ ΕΠΕΚΤΑΣΗ ΤΟΥ ΕΚΕΤΑΙΔΕΙ ΣΤΗΝ ΠΤΟΛΕΜΑΙΔΑ.  
ΥΠΟΕΡΓΟ 1: ΜΕΛΕΤΕΣ ΕΦΑΡΜΟΓΗΣ ΓΙΑ ΤΗΝ ΚΑΤΑΣΚΕΥΗ ΝΕΑΣ ΠΤΕΡΥΓΑΣ Γ ΤΟΥ ΕΚΕΤΑΙΔΕΙ ΣΤΗΝ ΠΤΟΛΕΜΑΙΔΑ"

ΜΕΛΕΤΗΤΕΣ: ΣΥΜΠΡΑΓΜΑΤΟΔΟΤΗΣ ΜΕΛΕΤΩΝ: <b>ΑΝΑΛΥΣΗ</b> ΕΔΡΑ: ΑΘΗΝΑ, ΜΕΤΣΟΦΟΥ 28, Τ.Κ. 10563 ΤΗΛ: 210 802447 - FAX: 210 8022851 e-mail: <a href="mailto:anastasi@analyst.gr">anastasi@analyst.gr</a>		ΚΑΤΗΓΟΡΙΑ ΜΕΛΕΤΗΣ: ΑΡΧΙΤΕΚΤΟΝΙΚΗ	ΣΤΑΔΙΟ: ΜΕΛΕΤΗ ΕΦΑΡΜΟΓΗΣ
ΤΙΤΛΟΣ ΣΧΕΔΙΟΥ: <b>ΟΨΗ Α</b>			
ΜΗΚΟΣ ΣΤΙΣΣΗΣ:	ΙΑΝΟΥΑΡΙΟΣ 2025	ΚΩΔΙΚΟΣ ΜΕΛΕΤΗΣ:	792
ΚΥΚΛΟΣ ΣΧΕΔΙΟΥ:	1:50	ΚΩΔΙΚΟΣ ΣΧΕΔΙΟΥ:	792-ΜΕ-ΑΡΧ.007
ΑΝΑΦΕΡΟΜΕΝΕΣ ΣΧΕΔΙΑ:	ΠΡΟΤΥΠΟ	ΕΓΧΕΙΡΙΔΙΟ	
ΔΙΑΣΤΑΣΕΙΣ:			
ΔΙΑΣΤΑΣΕΙΣ:			
ΔΙΑΣΤΑΣΕΙΣ:			

ΟΨΗ Α