


Οψη Β

ΥΠΟΜΝΗΜΑ ΟΥΦΕΩΝ	
①	ΓΕΝΙΚΟ ΧΡΩΜΑ ΤΟΙΧΩΝ ΑΠΟΧΡΩΣΗΣ ΛΕΥΚΗΣ RAL 9001 RGB 233,224,210
②	ΔΕΥΤΕΡΕΥΟΝ ΧΡΩΜΑ ΤΟΙΧΩΝ ΑΠΟΧΡΩΣΗΣ ΓΚΡΙ RAL 9007 RGB 135,133,129
③	ΚΟΥΦΟΛΜΑ ΑΛΟΥΜΙΝΙΟΥ ΑΠΟΧΡΩΣΗΣ ΓΚΡΙ RAL 7005 RGB 108,110,107
④	ΓΚΑΡΑΖΟΠΟΡΤΑ ΜΕΤΑΛΛΙΚΗ ΑΠΟΧΡΩΣΗΣ ΓΚΡΙ RAL 7005 RGB 108,110,107
⑤	ΓΥΑΛΙΝΟ ΚΙΓΚΛΙΔΩΜΑ
⑥	ΠΕΡΣΙΔΕΣ ΗΛΙΟΠΡΟΣΤΑΣΙΑΣ ΑΠΟΧΡΩΣΗΣ ΚΟΚΚΙΝΗ RAL 3005 RGB 89, 25, 31
⑦	ΜΕΤΑΛΛΙΚΗ ΠΕΡΓΚΟΛΑ ΑΠΟΧΡΩΣΗΣ ΓΚΡΙ RAL 7005 RGB 108,110,107
⑧	ΥΔΡΟΡΡΟΗ
⑨	ΘΕΡΜΟΜΟΝΩΤΙΚΟ ΠΑΝΕΛ
-- ΓΡΑΜΜΗ ΦΥΣΙΚΟΥ ΕΔΑΦΟΥΣ	



ΑΝΑΘΕΤΗ:
ΕΘΝΙΚΟ ΚΕΝΤΡΟ ΕΡΕΥΝΑΣ ΚΑΙ ΤΕΧΝΟΛΟΓΙΚΗΣ ΑΝΑΠΤΥΞΗΣ (Ε.Κ.Ε.Τ.Α.) /
ΙΝΣΤΙΤΟΥΤΟΥ ΧΗΜΙΚΩΝ ΔΙΕΡΓΑΣΙΩΝ ΚΑΙ ΕΝΕΡΓΕΙΑΚΩΝ ΠΟΡΩΝ (ΙΔΕΠ)

ΤΙΤΛΟΣ ΕΡΓΟΥ:
"ΜΕΛΕΤΕΣ ΟΡΙΜΑΝΣΗΣ ΓΙΑ ΤΗΝ ΕΠΕΚΤΑΣΗ ΤΟΥ ΕΚΕΤΑ/ΙΔΕΠ ΣΤΗΝ ΠΤΟΛΕΜΑΪΔΑ.
ΥΠΟΕΡΓΟ 1: ΜΕΛΕΤΕΣ ΕΦΑΡΜΟΓΗΣ ΓΙΑ ΤΗΝ ΚΑΤΑΣΚΕΥΗ ΝΕΑΣ ΠΤΕΡΥΓΑΣ Γ ΤΟΥ ΕΚΕΤΑ/ΙΔΕΠ ΣΤΗΝ ΠΤΟΛΕΜΑΪΔΑ"

ΜΕΛΕΤΗΤΕΣ:			ΚΑΤΗΓΟΡΙΑ ΜΕΛΕΤΗΣ:			ΣΤΑΔΙΟ:		
ΣΥΜΦΕΡΕΤΟΚΑ ΓΡΑΦΕΙΟ ΜΕΛΕΤΩΝ:			ΑΡΧΙΤΕΚΤΟΝΙΚΗ			ΜΕΛΕΤΗ ΕΦΑΡΜΟΓΗΣ		
			ΤΙΤΛΟΣ ΣΧΕΔΙΟΥ:					
ΕΔΡΑ: ΑΘΗΝΑ, ΜΕΤΣΟΦΕΩΣ 28, Τ.Κ. 10563								
ΤΗΛ: 210 862447 - FAX: 210 862281			ΟΨΗ Β					
e-mail: ana@anablow.gr								
			ΜΗΚΟΣ ΣΤΙΣΣΑΣ:			ΙΑΝΟΥΑΡΙΟΣ 2025		
ΕΔΡΑ: ΑΘΗΝΑ, ΕΣΣΕΩΣ 15, Τ.Κ. 11528			1:50			ΚΩΔΙΚΟΣ ΣΧΕΔΙΟΥ:		
ΤΗΛ: 2131 10013 - FAX: 213 975515						792-ΜΕ-ΑΡΧ.008		
e-mail: emb@emperia.gr						792		
			ΑΝΑΒΛΩΗ			ΕΛΕΓΧΟΣ		
			ΔΙΕΥΘΥΝΤΗΣ			ΠΡΟΕΔΡΟΣ		
			ΔΙΕΥΘΥΝΤΗΣ			ΕΓΚΛΗΡΙΑ		
			ΔΙΕΥΘΥΝΤΗΣ			ΕΓΚΛΗΡΙΑ		