


ΟΨΗ Γ

ΥΠΟΜΝΗΜΑ ΟΨΕΩΝ	
①	ΓΕΝΙΚΟ ΧΡΩΜΑ ΤΟΙΧΩΝ ΑΠΟΧΡΩΣΗΣ ΛΕΥΚΗΣ RAL 9001 RGB 233,224,210
②	ΔΕΥΤΕΡΕΥΟΝ ΧΡΩΜΑ ΤΟΙΧΩΝ ΑΠΟΧΡΩΣΗΣ ΓΚΡΙ RAL 9007 RGB 135,133,129
③	ΚΟΥΦΟΜΑΛΛΟΥΜΙΝΙΟΥ ΑΠΟΧΡΩΣΗΣ ΓΚΡΙ RAL 7005 RGB 108,110,107
④	ΓΚΑΡΑΖΟΠΟΡΤΑ ΜΕΤΑΛΛΙΚΗ ΑΠΟΧΡΩΣΗΣ ΓΚΡΙ RAL 7005 RGB 108,110,107
⑤	ΓΥΑΛΙΝΟ ΚΙΓΚΛΙΔΩΜΑ
⑥	ΠΕΡΣΙΔΕΣ ΗΛΙΟΠΡΟΣΤΑΣΙΑΣ ΑΠΟΧΡΩΣΗΣ ΚΟΚΚΙΝΗ RAL 3005 RGB 89, 25, 31
⑦	ΜΕΤΑΛΛΙΚΗ ΠΕΡΙΚΟΛΑ ΑΠΟΧΡΩΣΗΣ ΓΚΡΙ RAL 7005 RGB 108,110,107
⑧	ΥΔΡΟΡΡΟΗ
⑨	ΘΕΡΜΟΜΟΝΩΤΙΚΟ ΠΑΝΕΛ
-- ΓΡΑΜΜΗ ΦΥΣΙΚΟΥ ΕΔΑΦΟΥΣ	



ΔΙΑΔΙΚΑΣΙΑ
ΕΘΝΙΚΟ ΚΕΝΤΡΟ ΕΡΕΥΝΑΣ ΚΑΙ ΤΕΧΝΟΛΟΓΙΚΗΣ ΑΝΑΠΤΥΞΗΣ (Ε.Κ.Ε.Τ.Α.) /
ΙΝΣΤΙΤΟΥΤΟΥ ΧΗΜΙΚΩΝ ΔΙΕΡΓΑΣΙΩΝ ΚΑΙ ΕΝΕΡΓΕΙΑΚΩΝ ΠΟΡΩΝ (ΙΔΕΠ)

ΤΙΤΛΟΣ ΕΡΓΟΥ:
"ΜΕΛΕΤΕΣ ΟΡΙΜΑΝΣΗΣ ΓΙΑ ΤΗΝ ΕΠΕΚΤΑΣΗ ΤΟΥ ΕΚΕΤΑ/ΙΔΕΠ ΣΤΗΝ ΠΤΟΛΕΜΑΙΔΑ.
ΥΠΟΕΡΓΟ 1: ΜΕΛΕΤΕΣ ΕΦΑΡΜΟΓΗΣ ΓΙΑ ΤΗΝ ΚΑΤΑΣΚΕΥΗ ΝΕΑΣ ΠΤΕΡΥΓΑΣ Γ ΤΟΥ ΕΚΕΤΑ/ΙΔΕΠ ΣΤΗΝ ΠΤΟΛΕΜΑΙΔΑ"

ΜΕΛΕΤΗΤΕΣ: ΣΥΜΠΡΑΞΙΟΤΑ ΠΑΡΟΧΑ ΜΕΛΕΤΩΝ: ΑΝΑΒΛΩΗ ΕΔΡΑ: ΚΟΡΩΝΗ, ΜΕΤΣΟΒΟΥ 28, Τ.Κ. 15003 ΤΗΛ: 210 882447 - FAX: 210 882881 e-mail: ana@anablon.gr		ΚΑΤΗΓΟΡΙΑ ΜΕΛΕΤΗΣ: ΑΡΧΙΤΕΚΤΟΝΙΚΗ	ΣΤΑΔΙΟ: ΜΕΛΕΤΗ ΕΦΑΡΜΟΓΗΣ
ΤΙΤΛΟΣ ΣΧΕΔΙΟΥ: ΟΨΗ Γ		ΤΙΤΛΟΣ ΣΧΕΔΙΟΥ: ΟΨΗ Γ	
ΜΗΚΟΣ ΣΤΟΙΧ:	ΙΑΝΟΥΑΡΙΟΣ 2025	ΚΩΔΙΚΟΣ ΜΕΛΕΤΗΣ:	792
ΚΥΜΑΔΑ ΣΧΕΔΙΟΥ:	1:50	ΚΩΔΙΚΟΣ ΣΧΕΔΙΟΥ:	792-ΜΕ.ΑΡΧ.009
ΑΝΑΦΕΡΟΜΕΝΕΣ ΔΕΞ.	ΔΙΑΔΙΚΑΣΙΑ	ΠΕΡΙΟΧΗ	ΕΛΛΑΔΑ