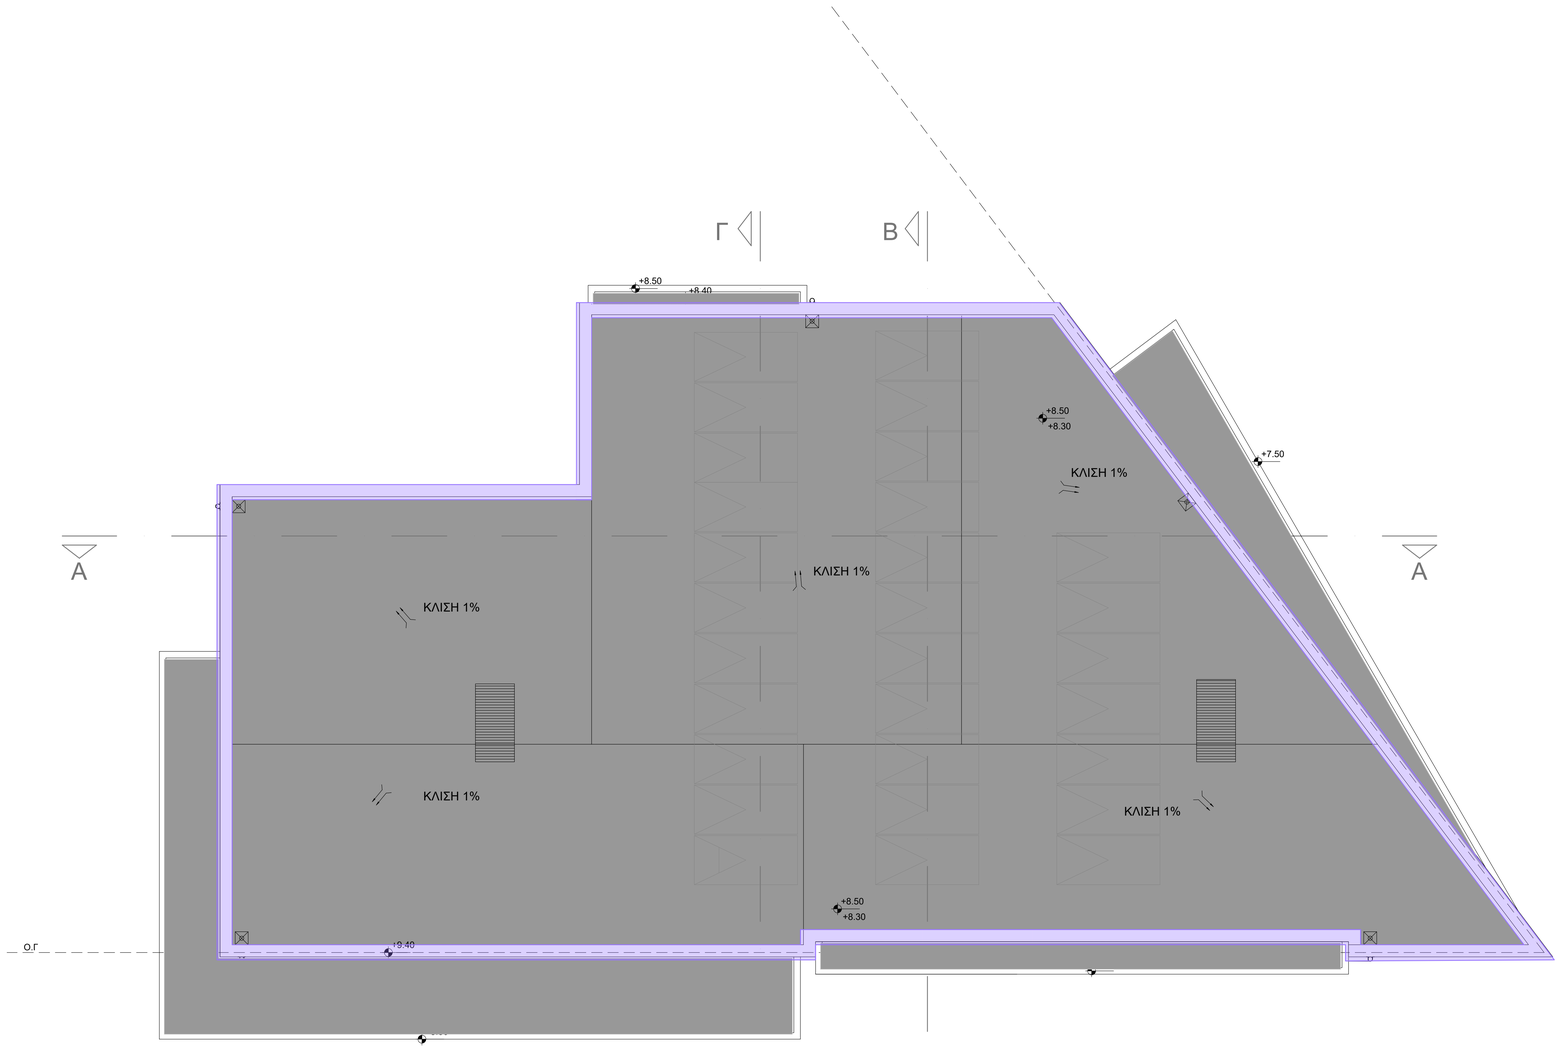

	ΥΠΟΜΝΗΜΑ
	ΒΙΟΜΗΧΑΝΙΚΟ ΔΑΠΕΔΟ ΜΕ ΥΣΤΕΡΟΧΥΤΟ ΣΚΥΡΟΔΕΜΑ
	ΣΟΒΑΤΕΠΙ ΒΙΟΜΗΧΑΝΙΚΟΥ ΔΑΠΕΔΟΥ
	ΠΛΑΚΕΣ ΜΑΡΜΑΡΟΥ ΔΙΑΣΤΑΣΕΩΝ 40*60 mm
	ΜΑΡΜΑΡΙΝΕΣ ΒΑΘΜΙΔΕΣ
	ΜΑΡΜΑΡΟΠΟΔΙΑ ΠΑΧΟΥΣ 2 ΕΚ
	ΚΑΤΩΦΛΙΑ ΜΑΡΜΑΡΟΥ ΠΑΧΟΥΣ 2 ΕΚ
	ΣΚΑΛΟΜΕΡΙΑ ΜΑΡΜΑΡΟΥ ΠΑΧΟΥΣ 2 ΕΚ.
	ΣΟΒΑΤΕΠΙ ΜΑΡΜΑΡΟΥ ΠΑΧΟΥΣ 2 ΕΚ.
	ΑΝΤΙΟΛΙΣΘΗΡΟ ΒΙΟΜΗΧΑΝΙΚΟ ΔΑΠΕΔΟ ΜΕ ΕΠΟΞΕΙΔΙΚΟ ΡΗΤΙΝΟΚΟΝΙΑΜΑ
	ΚΕΡΑΜΙΚΑ ΠΛΑΚΙΔΙΑ ΔΙΑΣΤΑΣΕΩΝ 20*20 mm ΑΠΟΧΡΩΣΗΣ ΑΝΟΙΧΤΟ ΓΚΡΙ
	ΕΠΙΣΤΡΩΣΗ ΤΟΙΧΩΝ ΜΕ ΚΕΡΑΜΙΚΑ ΠΛΑΚΙΔΙΑ ΑΠΟΧΡΩΣΗΣ ΑΝΟΙΧΤΟ ΓΚΡΙ
	ΚΑΤΩΦΛΙΑ ΜΑΡΜΑΡΟΥ ΠΑΧΟΥΣ 2 ΕΚ
	ΣΤΗΘΑΙΟ ΜΕ ΕΠΙΣΤΡΩΣΗ ΑΠΟ ΜΑΡΜΑΡΟ ΠΑΧΟΥΣ 2 ΕΚ.
	ΠΛΑΚΕΣ ΤΣΙΜΕΝΤΟΥ

Γ Β

ΚΑΤΟΨΗ ΔΩΜΑΤΟΣ

Εμβ.=74,74 τ.μ.

NIKOLAOS STRATIGEAS 2025.06.04 14:37:50 +03'00'

ΣΦΡΑΓΙΔΕΣ , ΥΠΟΓΡΑΦΕΣ :

ΑΝΑΔΕΤΩΝ:

ΕΘΝΙΚΟ ΚΕΝΤΡΟ ΕΡΕΥΝΑΣ ΚΑΙ ΤΕΧΝΟΛΟΓΙΚΗΣ ΑΝΑΠΤΥΞΗΣ (Ε.Κ.Ε.Τ.Α.) /
ΙΝΣΤΙΤΟΥΤΟΥ ΧΗΜΙΚΩΝ ΔΙΕΡΓΑΣΙΩΝ ΚΑΙ ΕΝΕΡΓΕΙΑΚΩΝ ΠΟΡΩΝ (ΙΔΕΠ)

ΤΙΤΛΟΣ ΕΡΓΟΥ:

"ΜΕΛΕΤΕΣ ΟΡΙΜΑΝΣΗΣ ΓΙΑ ΤΗΝ ΕΠΕΚΤΑΣΗ ΤΟΥ ΕΚΕΤΑ/ΙΔΕΠ ΣΤΗΝ ΠΤΟΛΕΜΑΪΔΑ.
ΥΠΟΕΡΓΟ 1: ΜΕΛΕΤΕΣ ΕΦΑΡΜΟΓΗΣ ΓΙΑ ΤΗΝ ΚΑΤΑΣΚΕΥΗ ΝΕΑΣ ΠΤΕΡΥΓΑΣ Γ ΤΟΥ ΕΚΕΤΑ/ΙΔΕΠ ΣΤΗΝ ΠΤΟΛΕΜΑΪΔΑ"

ΜΕΛΕΤΗΤΕΣ:
ΣΥΜΠΡΑΞΤΟΝΤΑ ΓΡΑΦΕΙΑ ΜΕΛΕΤΩΝ:
ΑΝΑΠΛΑΣΗ ΣΥΜΒΟΥΛΟΙ ΜΗΧΑΝΙΚΟΙ Α.Ε.
ΕΔΡΑ: ΑΘΗΝΑ, ΜΕΤΣΟΒΟΥ 29 - Τ.Κ. 10683
ΤΗΛ.: 210 8822447 - FAX: 210 8822831
e-mail: anaplasi@tee.gr

ΕΜΠΕΙΡΙΑ ΣΥΜΒΟΥΛΟΙ ΜΗΧΑΝΙΚΟΙ Ε.Π.Ε
ΕΔΡΑ: ΚΥΜΟΘΟΗΣ 69, ΑΓΙΟΣ ΔΗΜΗΤΡΙΟΣ - Τ.Κ. 17236
ΤΗΛ.: 2131115050 - FAX: 2107370515
e-mail: emtiria@ambria.gr

ΚΑΤΗΓΟΡΙΑ ΜΕΛΕΤΗΣ:	ΣΤΑΔΙΟ:
ΑΡΧΙΤΕΚΤΟΝΙΚΗ	ΜΕΛΕΤΗ ΕΦΑΡΜΟΓΗΣ

ΤΙΤΛΟΣ ΣΧΕΔΙΟΥ:

ΚΑΤΟΨΗ ΔΑΠΕΔΩΝ ΔΩΜΑΤΟΣ

ΜΗΝΑΣ ΕΤΟΣ	ΙΑΝΟΥΑΡΙΟΣ 2025	ΚΩΔΙΚΟΣ ΜΕΛΕΤΗΣ	792
ΚΛΙΜΑΚΑ ΣΧΕΔΙΟΥ:	1:50	ΚΩΔΙΚΟΣ ΣΧΕΔΙΟΥ:	792-ΜΕ.ΑΡΧ.021

ΑΝΑΘΕΩΡΗΣΕΙΣ

ΑΡ/Θ	ΗΜΕΡΟΜΗΝΙΑ	περιγραφή	ελεγχος