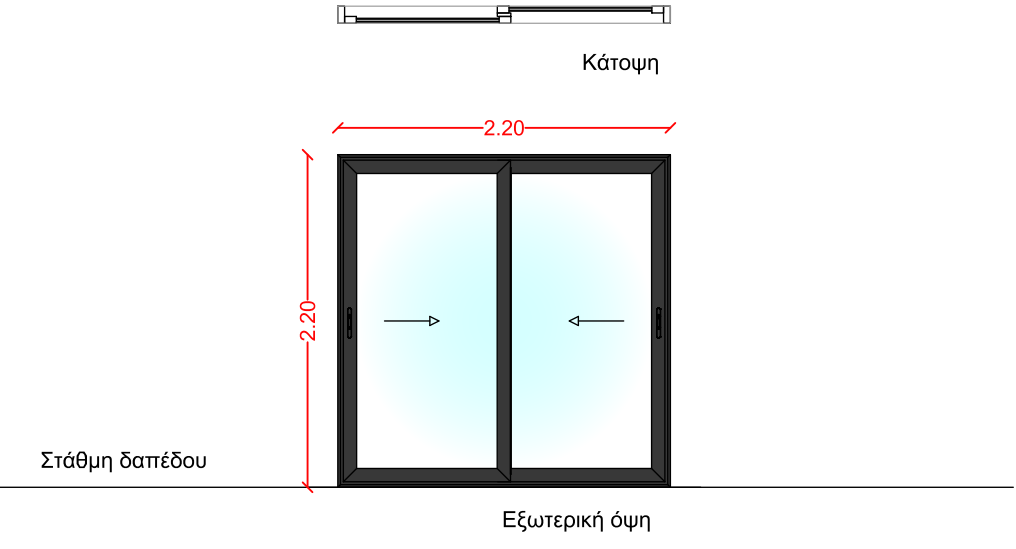
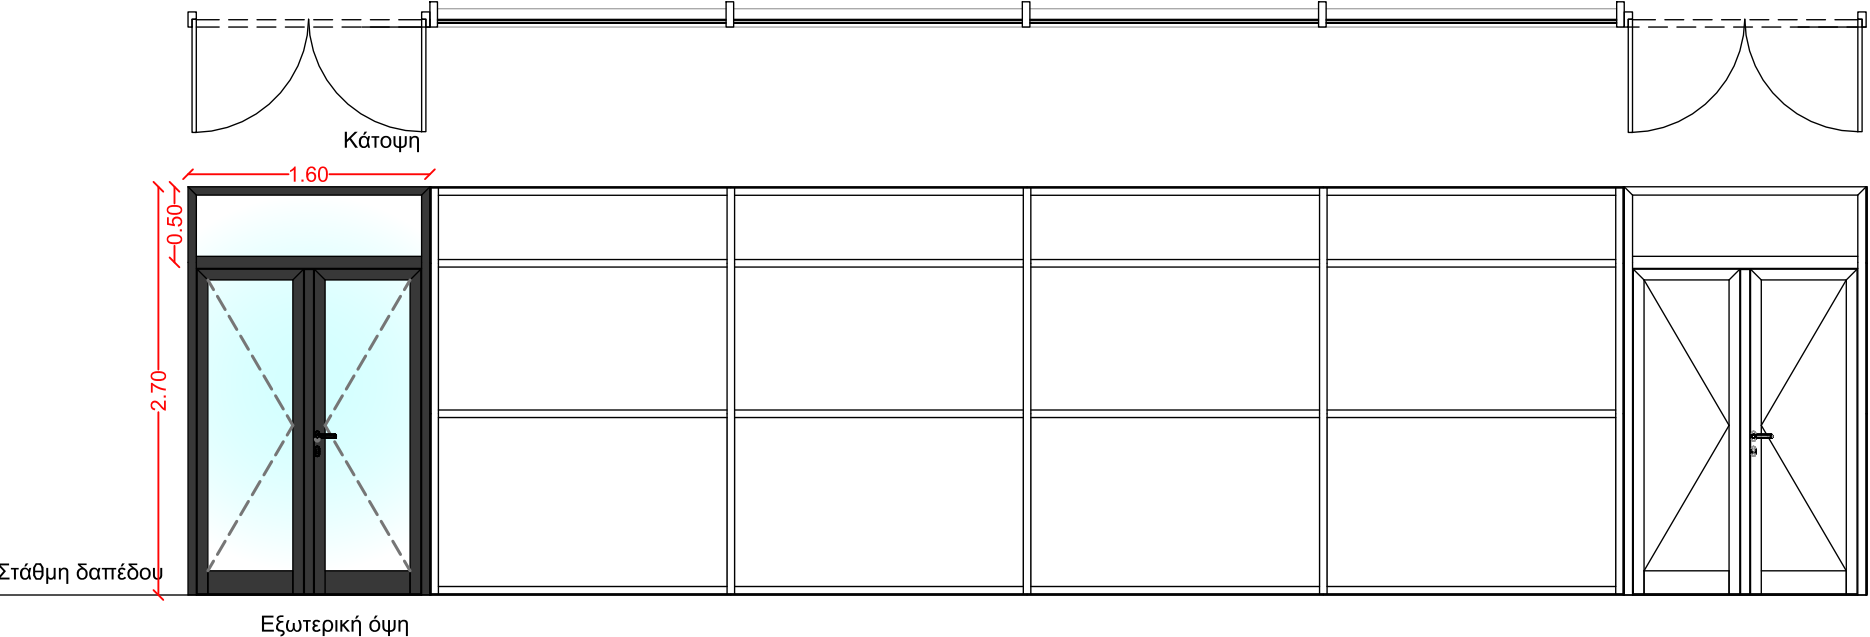
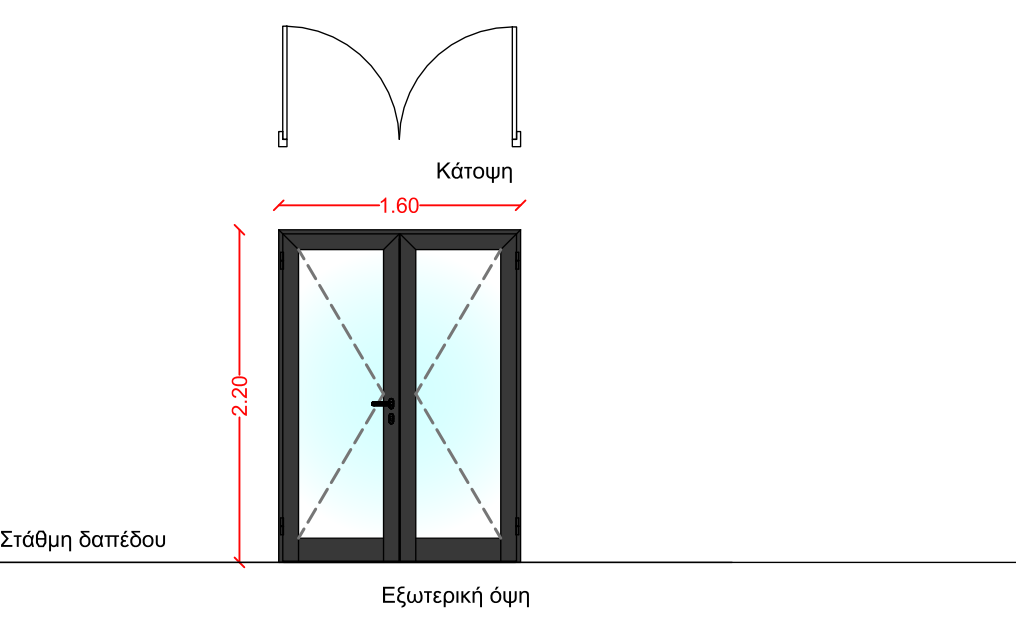
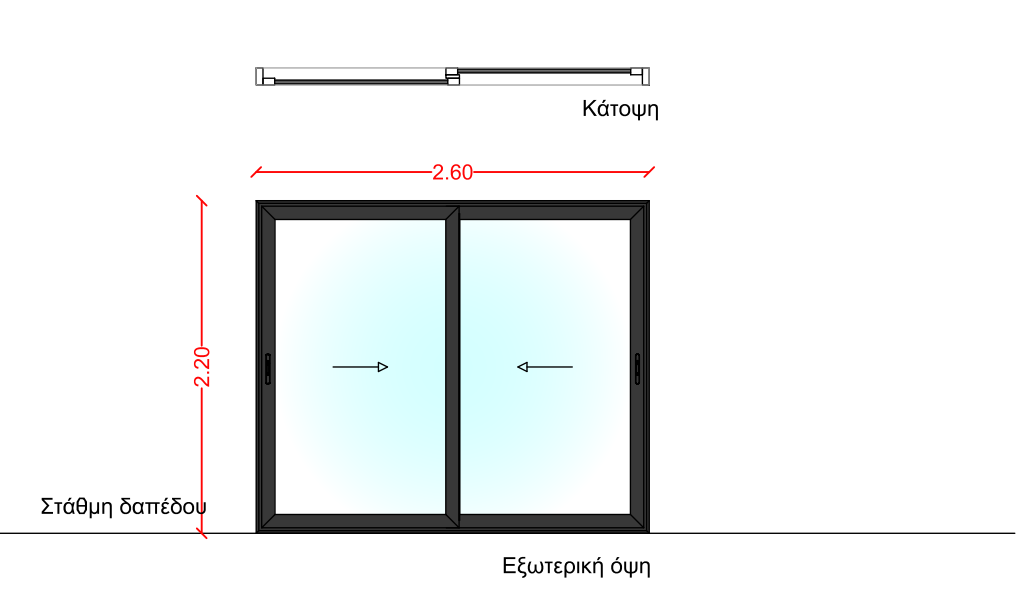
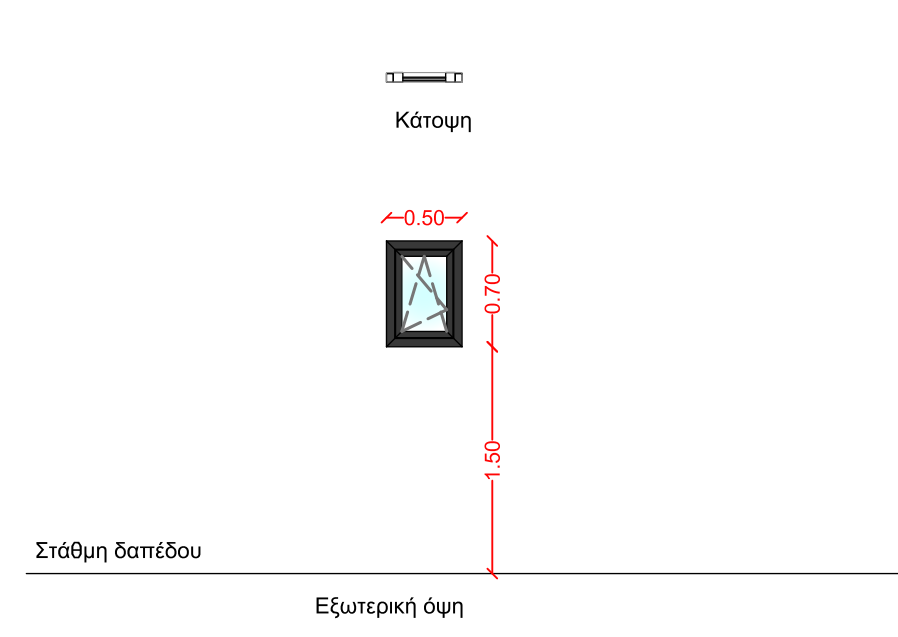
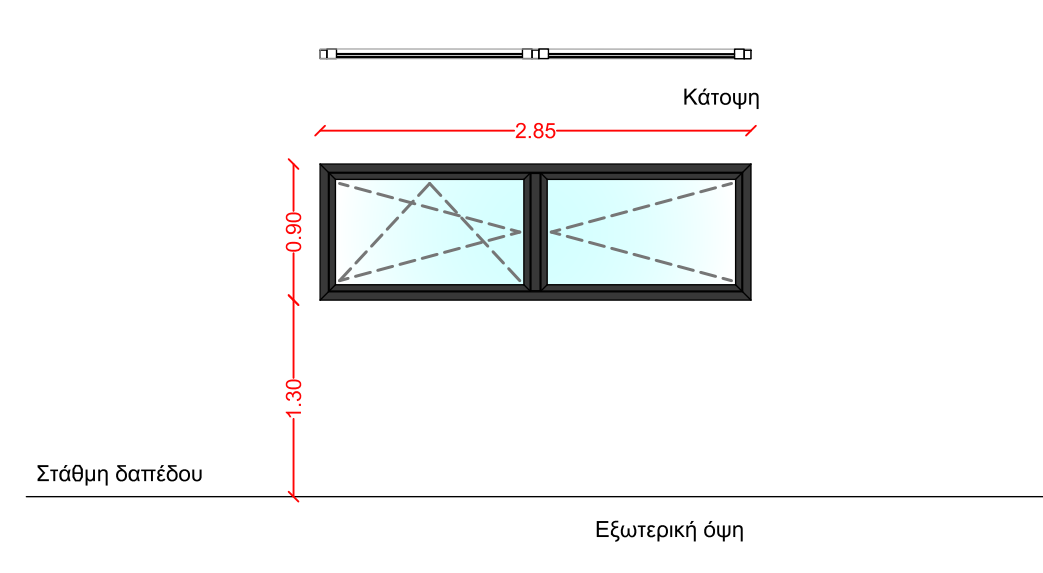
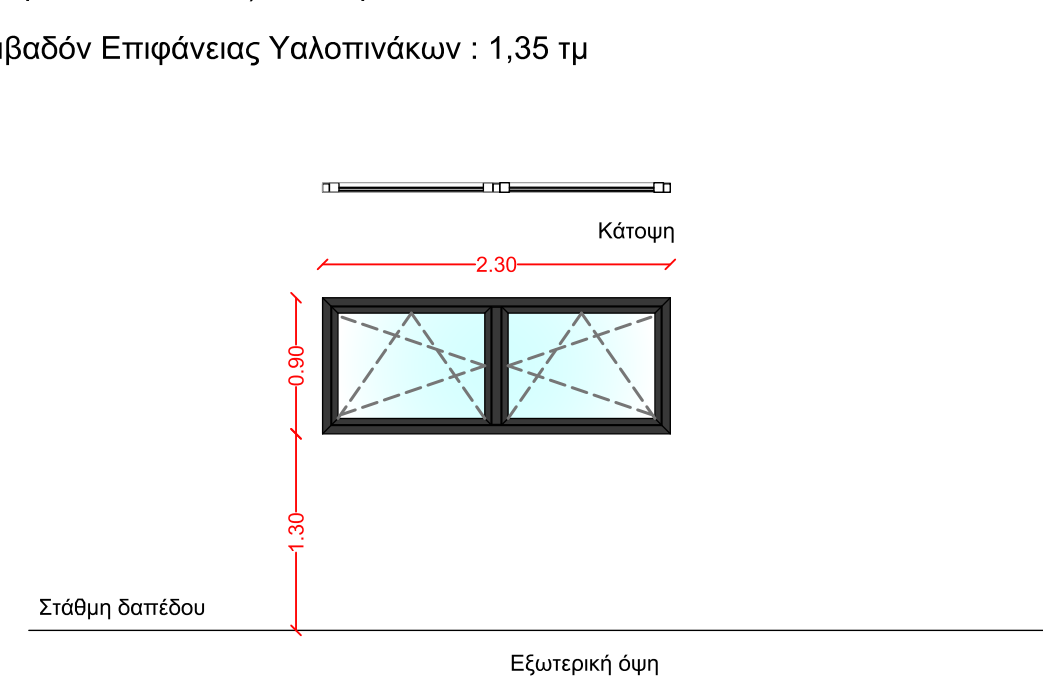
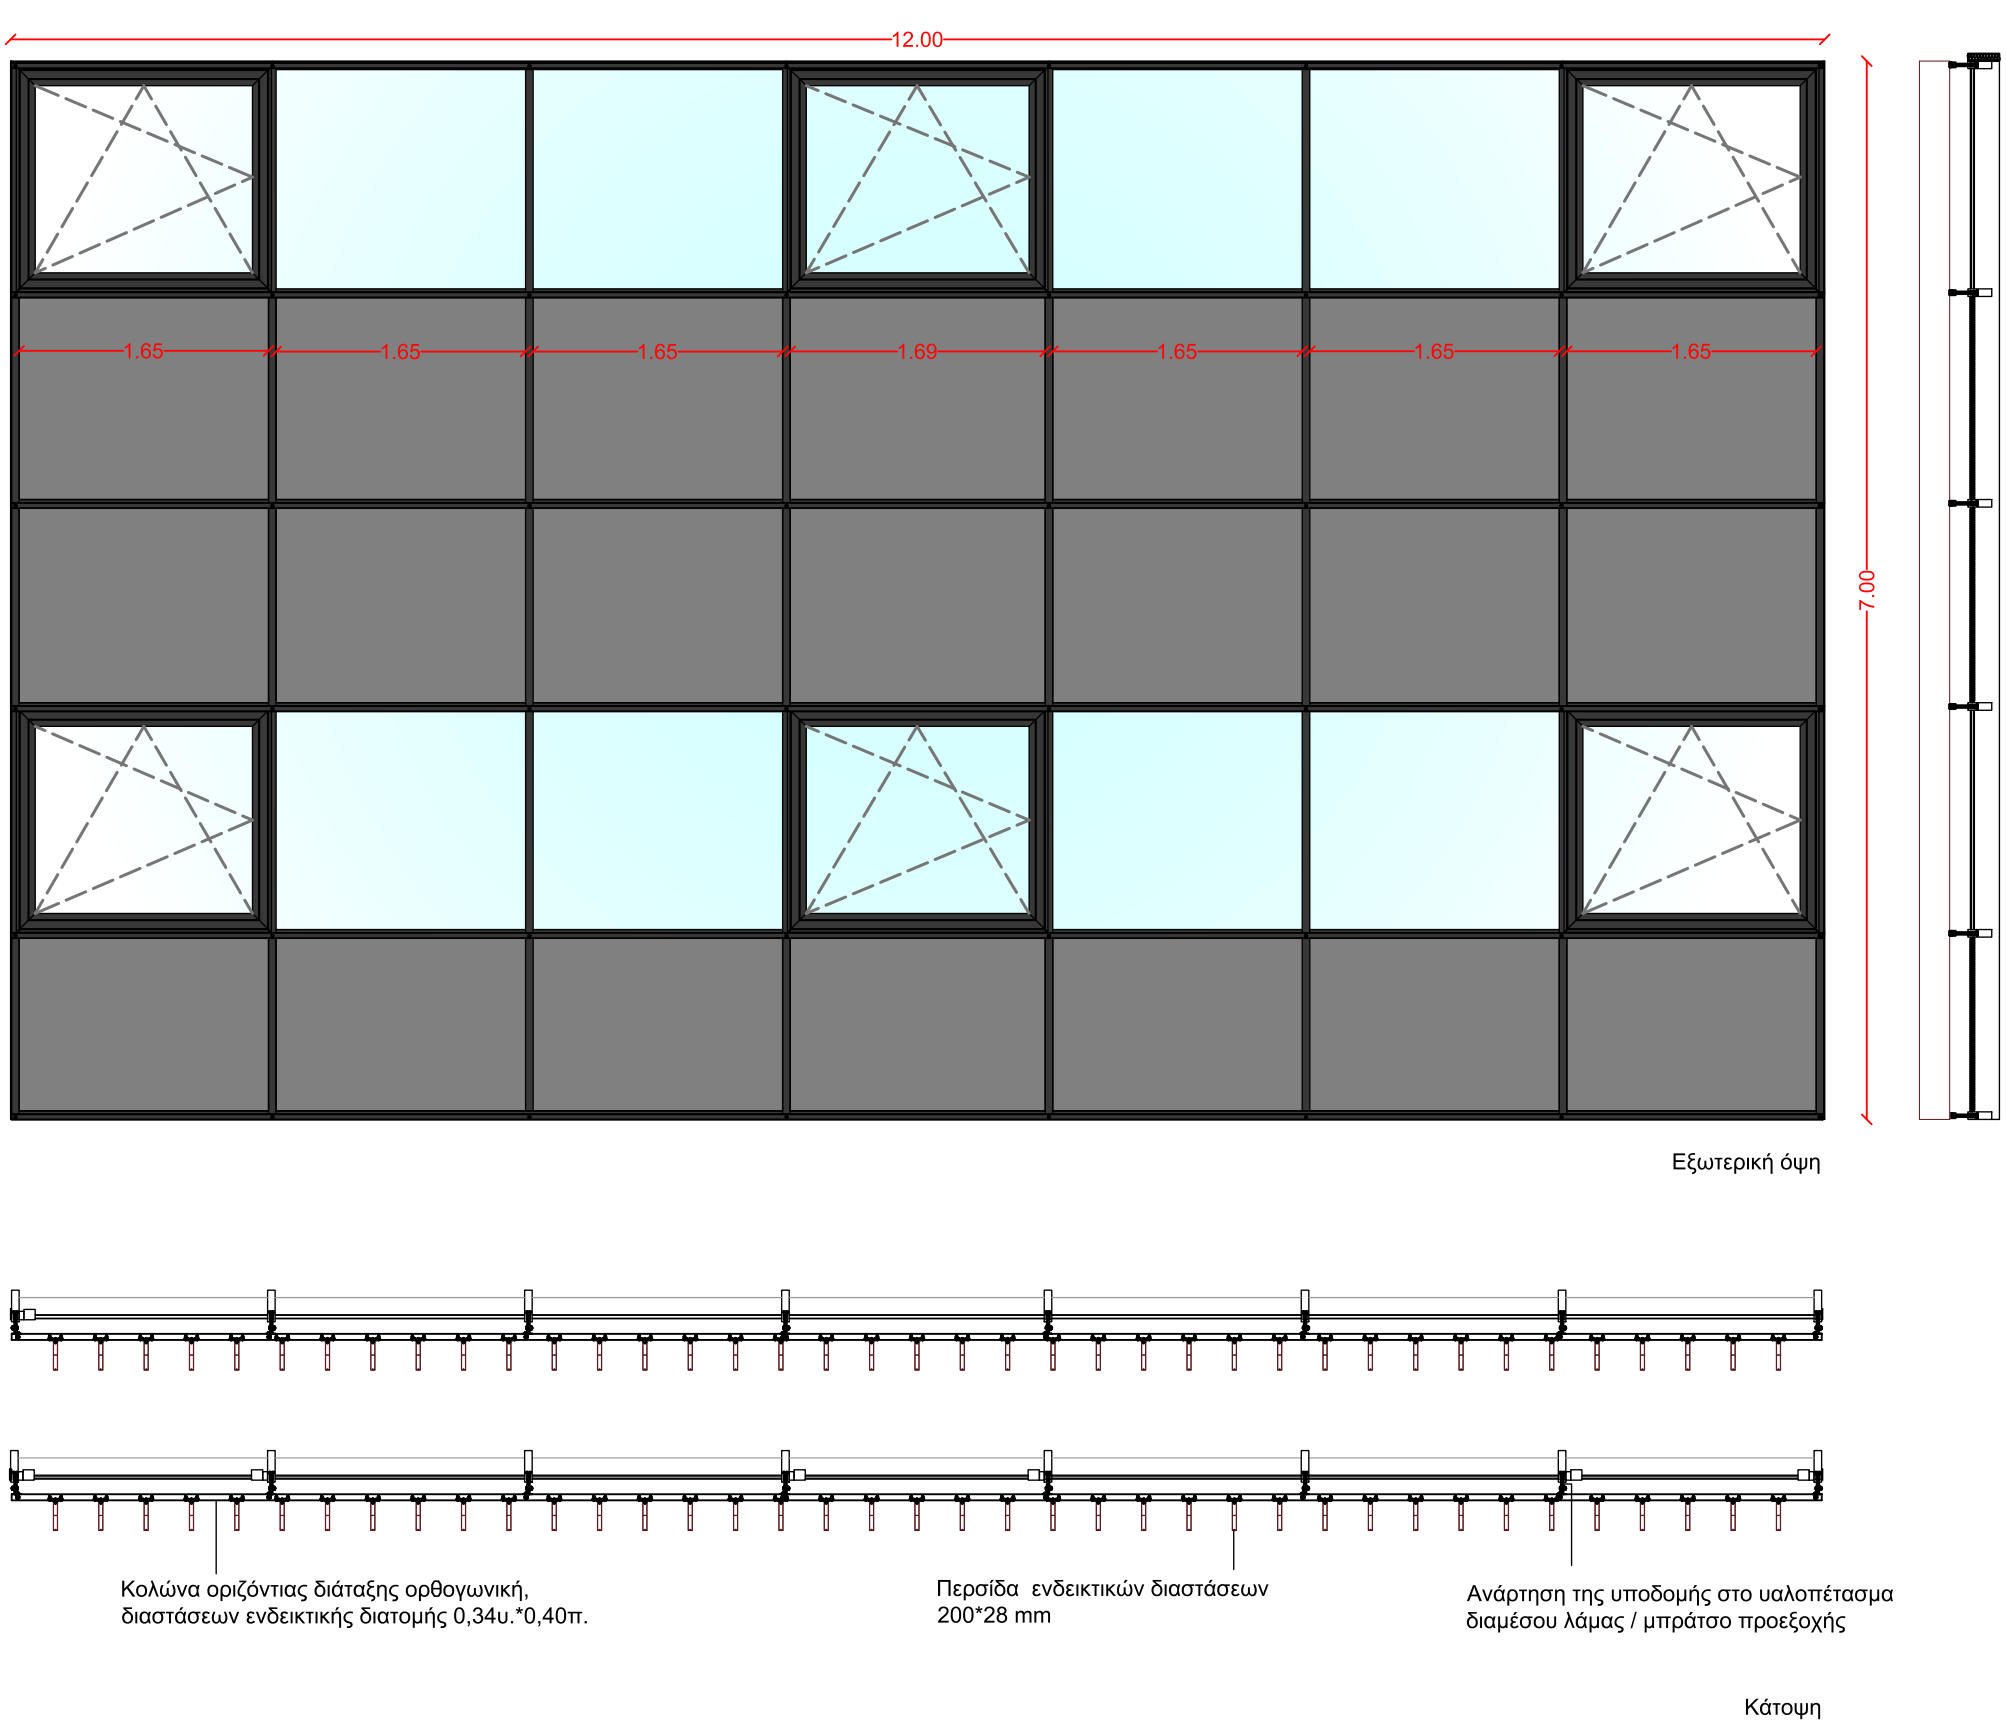
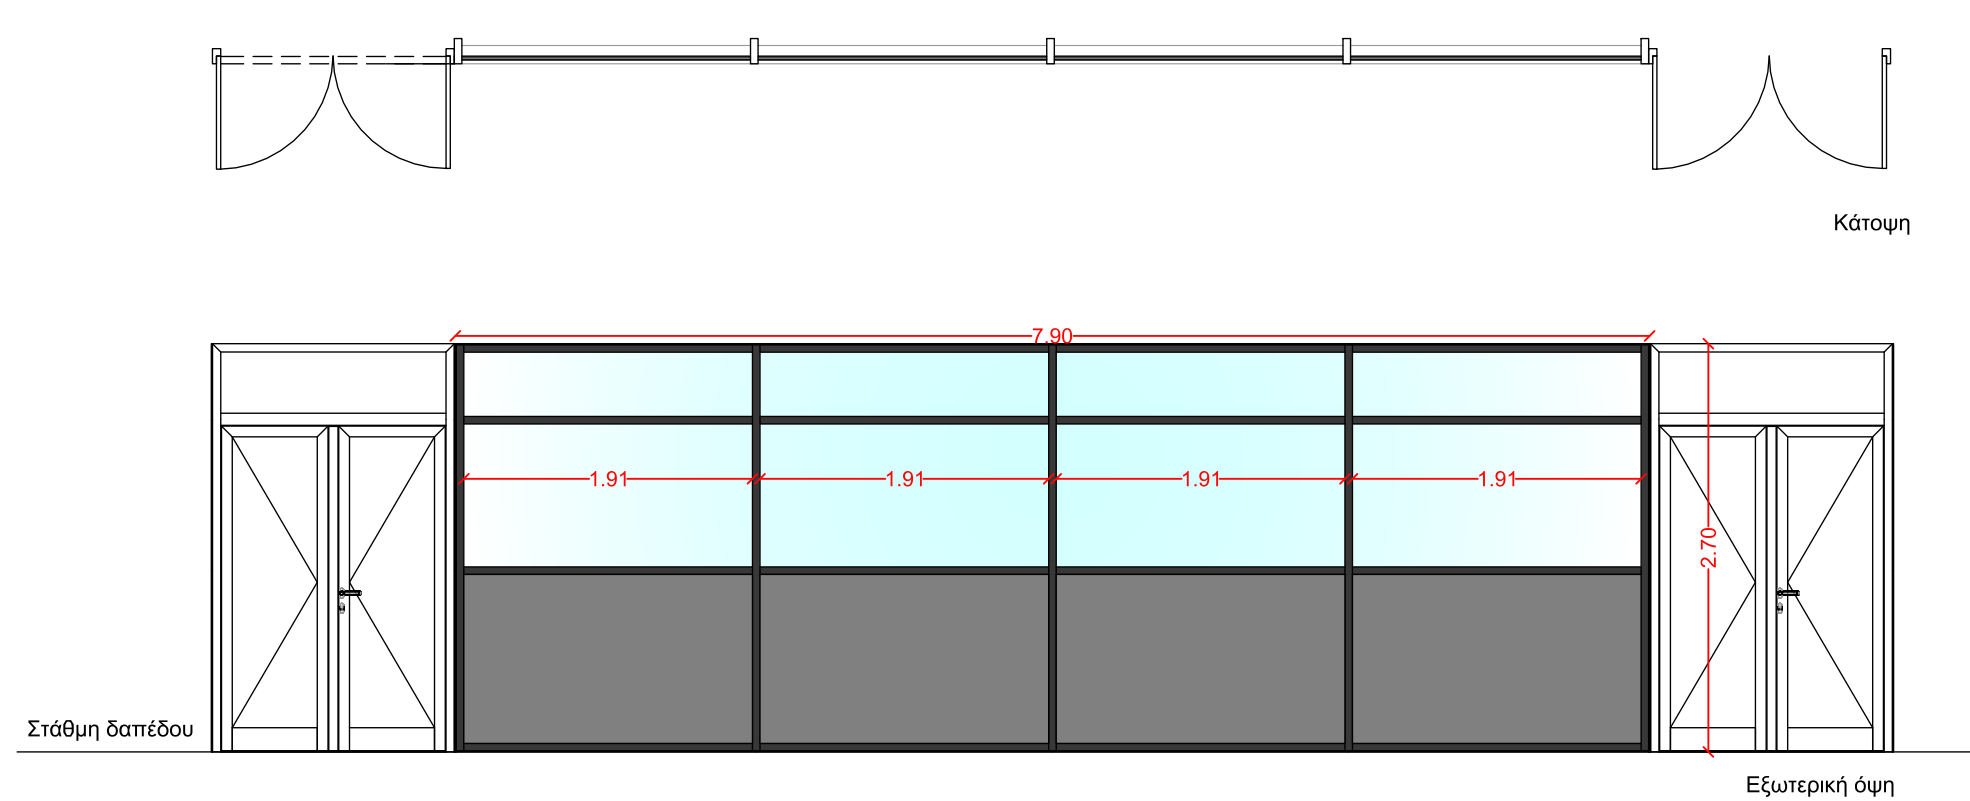
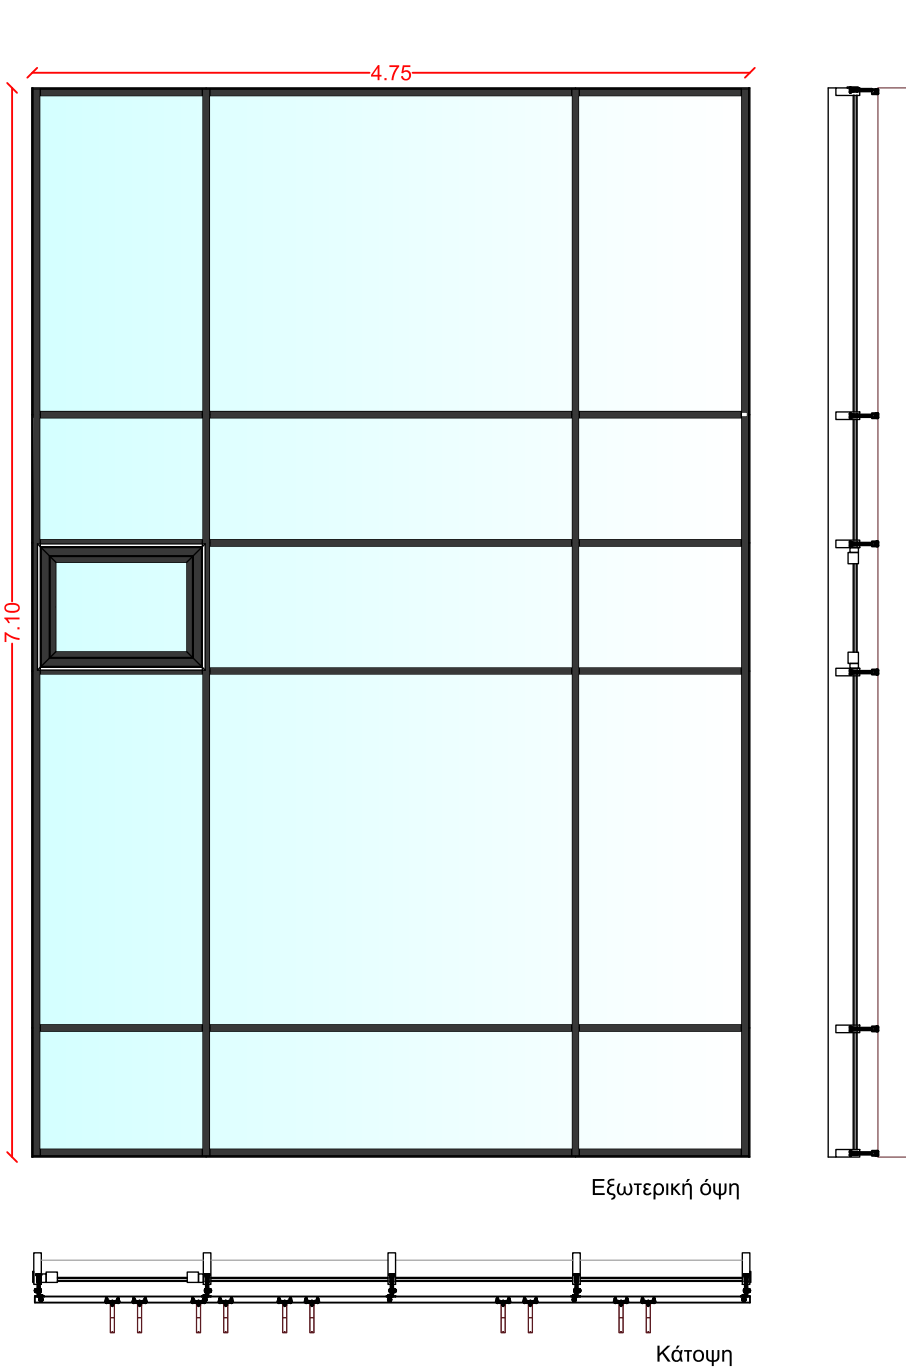


ΘΑ-1	Εμβαδόν Επιφάνειας Κουφώματος (συμπ. υαλοπίνακα): 4,84 τμ Εμβαδόν Επιφάνειας Υαλοπινάκων : 3,63 τμ 	ΕΞΩΤΕΡΙΚΟ ΚΟΥΦΩΜΑ ΑΛΟΥΜΙΝΙΟΥ ΣΥΡΟΜΕΝΟ, ΗΛΕΚΤΡΟΣΤΑΤΙΚΑ ΒΑΜΜΕΝΟ ΜΕ ΣΥΣΤΗΜΑ ΘΕΡΜΟΔΙΑΚΟΠΗΣ. Το κούφωμα διαθέτει: - Διατομή αλουμινίου (profil) εξωτερικών χωρών, ηλεκτροστατικά βαμμένη, με σύστημα θερμοδιακοπής, απορροσής RAL 7005 -Δύο συρόμενα φύλλα. -Διπλούς θερμομονωτικούς- ηχομονωτικούς υαλοπίνακες, συνολικού πάχους 26 mm.	2
ΘΑ-2	Εμβαδόν Επιφάνειας Κουφώματος (συμπ. υαλοπίνακα): 4,32 τμ Εμβαδόν Επιφάνειας Υαλοπινάκων : 2,77 τμ 	ΥΑΛΟΥΡΥΑ ΑΛΟΥΜΙΝΙΟΥ ΔΙΦΥΛΛΗ ΑΝΟΙΓΟΜΕΝΗ , ΜΕ ΣΤΑΘΕΡΟ ΦΕΓΓΙΤΗ Το κούφωμα διαθέτει: - Διατομή αλουμινίου (profil) εξωτερικών χωρών, ηλεκτροστατικά βαμμένη, με σύστημα θερμοδιακοπής, απορροσής RAL 7005 -Διπλούς θερμομονωτικούς- ηχομονωτικούς υαλοπίνακες, συνολικού πάχους 26 mm.	4
ΘΑ-3	Εμβαδόν Επιφάνειας Κουφώματος (συμπ. υαλοπίνακα): 3,52 τμ Εμβαδόν Επιφάνειας Υαλοπινάκων : 2,15 τμ 	ΥΑΛΟΥΡΥΑ ΑΛΟΥΜΙΝΙΟΥ ΔΙΦΥΛΛΗ ΑΝΟΙΓΟΜΕΝΗ Το κούφωμα διαθέτει: - Διατομή αλουμινίου (profil) εξωτερικών χωρών, ηλεκτροστατικά βαμμένη, με σύστημα θερμοδιακοπής, απορροσής RAL 7005 -Διπλούς θερμομονωτικούς- ηχομονωτικούς υαλοπίνακες, συνολικού πάχους 26 mm.	4
ΘΑ-4	Εμβαδόν Επιφάνειας Κουφώματος (συμπ. υαλοπίνακα): 5,72 τμ Εμβαδόν Επιφάνειας Υαλοπινάκων : 4,41 τμ 	ΕΞΩΤΕΡΙΚΟ ΚΟΥΦΩΜΑ ΑΛΟΥΜΙΝΙΟΥ ΣΥΡΟΜΕΝΟ , ΗΛΕΚΤΡΟΣΤΑΤΙΚΑ ΒΑΜΜΕΝΟ ΜΕ ΣΥΣΤΗΜΑ ΘΕΡΜΟΔΙΑΚΟΠΗΣ. Το κούφωμα διαθέτει: - Δύο συρόμενα φύλλα. -Διπλούς θερμομονωτικούς- ηχομονωτικούς υαλοπίνακες, συνολικού πάχους 26 mm.	2
ΠΑ-1	Εμβαδόν Επιφάνειας Κουφώματος (συμπ. υαλοπίνακα): 0,35 τμ Εμβαδόν Επιφάνειας Υαλοπινάκων : 0,15 τμ 	ΑΝΟΙΓΟΑΝΑΚΙΝΩΜΕΝΟ ΚΟΥΦΩΜΑ ΑΛΟΥΜΙΝΙΟΥ ΗΛΕΚΤΡΟΣΤΑΤΙΚΑ ΒΑΜΕΝΟ ΜΕ ΣΥΣΤΗΜΑ ΘΕΡΜΟΔΙΑΚΟΠΗΣ. Το κούφωμα διαθέτει: -Διπλούς θερμομονωτικούς- ηχομονωτικούς υαλοπίνακες, συνολικού πάχους 26 mm.	4
ΠΑ-4	Εμβαδόν Επιφάνειας Κουφώματος (συμπ. υαλοπίνακα): 2,56 τμ Εμβαδόν Επιφάνειας Υαλοπινάκων : 1,74 τμ 	ΑΝΟΙΓΟΑΝΑΚΙΝΩΜΕΝΟ ΚΟΥΦΩΜΑ ΑΛΟΥΜΙΝΙΟΥ, ΗΛΕΚΤΡΟΣΤΑΤΙΚΑ ΒΑΜΕΝΟ ΜΕ ΣΥΣΤΗΜΑ ΘΕΡΜΟΔΙΑΚΟΠΗΣ. Το κούφωμα διαθέτει: -Διπλούς θερμομονωτικούς- ηχομονωτικούς υαλοπίνακες, συνολικού πάχους 26 mm.	2
ΠΑ-5	Εμβαδόν Επιφάνειας Κουφώματος (συμπ. υαλοπίνακα): 2,07 τμ Εμβαδόν Επιφάνειας Υαλοπινάκων : 1,35 τμ 	ΑΝΟΙΓΟΑΝΑΚΙΝΩΜΕΝΟ ΚΟΥΦΩΜΑ ΑΛΟΥΜΙΝΙΟΥ, ΗΛΕΚΤΡΟΣΤΑΤΙΚΑ ΒΑΜΕΝΟ ΜΕ ΣΥΣΤΗΜΑ ΘΕΡΜΟΔΙΑΚΟΠΗΣ. Το κούφωμα διαθέτει: -Διπλούς θερμομονωτικούς- ηχομονωτικούς υαλοπίνακες, συνολικού πάχους 26 mm.	2

YA-1	Εμβαδόν Επιφάνειας Κουφώματος (συμπ. υαλοπίνακα): 84,00 τμ Εμβαδόν Επιφάνειας Υαλοπινάκων : 29,93τμ Εμβαδόν Επιφάνειας Θερμομονωτικού πινέλ : 43,88τμ 	ΥΑΛΟΠΕΤΑΣΜΑ ΑΛΟΥΜΙΝΙΟΥ, ΗΛΕΚΤΡΟΣΤΑΤΙΚΑ ΒΑΜΕΝΟ ΜΕ ΣΥΣΤΗΜΑ ΘΕΡΜΟΔΙΑΚΟΠΗΣ. Το κούφωμα διαθέτει: -Διπλούς θερμομονωτικούς- ηχομονωτικούς υαλοπίνακες, συνολικού πάχους 26 mm. -Θερμομονωτικό πινέλ συνολικού πάχους 26 mm -Ανοηγμένα μέρη	1
YA-2	Εμβαδόν Επιφάνειας Κουφώματος (συμπ. υαλοπίνακα): 21,34 τμ Εμβαδόν Επιφάνειας Υαλοπινάκων : 10,47 τμ Εμβαδόν Επιφάνειας Θερμομονωτικού πινέλ : 8,54τμ 	ΥΑΛΟΠΕΤΑΣΜΑ ΑΛΟΥΜΙΝΙΟΥ, ΗΛΕΚΤΡΟΣΤΑΤΙΚΑ ΒΑΜΕΝΟ ΜΕ ΣΥΣΤΗΜΑ ΘΕΡΜΟΔΙΑΚΟΠΗΣ. Το κούφωμα διαθέτει: -Διπλούς θερμομονωτικούς- ηχομονωτικούς υαλοπίνακες, συνολικού πάχους 26 mm. -Θερμομονωτικό πινέλ συνολικού πάχους 26 mm	2
YA-3	Εμβαδόν Επιφάνειας Κουφώματος (συμπ. υαλοπίνακα): 33,73 τμ Εμβαδόν Επιφάνειας Υαλοπινάκων : 30,32 τμ 	ΥΑΛΟΠΕΤΑΣΜΑ ΑΛΟΥΜΙΝΙΟΥ, ΗΛΕΚΤΡΟΣΤΑΤΙΚΑ ΒΑΜΕΝΟ ΜΕ ΣΥΣΤΗΜΑ ΘΕΡΜΟΔΙΑΚΟΠΗΣ. Το κούφωμα διαθέτει: -Διπλούς θερμομονωτικούς- ηχομονωτικούς υαλοπίνακες, συνολικού πάχους 26 mm. -Ανοηγμένα μέρη	1

ΣΧΗΜΑΤΑ - ΥΠΟΓΡΑΦΕΣ :

ΑΝΑΘΕΤΩΝ
ΕΘΝΙΚΟ ΚΕΝΤΡΟ ΕΡΕΥΝΑΣ ΚΑΙ ΤΕΧΝΟΛΟΓΙΚΗΣ ΑΝΑΠΤΥΞΗΣ (Ε.Κ.Ε.Τ.Α.) /
ΙΝΣΤΙΤΟΥΤΟΥ ΧΗΜΙΚΩΝ ΔΙΕΡΓΑΣΙΩΝ ΚΑΙ ΕΝΕΡΓΕΙΑΚΩΝ ΠΟΡΩΝ (ΙΔΕΠ)

ΤΙΤΛΟΣ ΕΡΓΟΥ:
"ΜΕΛΕΤΕΣ ΔΡΜΑΝΣΗΣ ΓΙΑ ΤΗΝ ΕΠΕΚΤΑΣΗ ΤΟΥ ΕΚΕΤΑ/ΔΕΠ ΣΤΗΝ ΠΤΟΛΕΜΑΙΔΑ.
ΥΠΟΕΡΓΟ 1: ΜΕΛΕΤΕΣ ΕΦΑΡΜΟΓΗΣ ΓΙΑ ΤΗΝ ΚΑΤΑΣΚΕΥΗ ΝΕΑΣ ΠΤΕΡΥΓΑΣ Γ' ΤΟΥ ΕΚΕΤΑ/ΔΕΠ ΣΤΗΝ ΠΤΟΛΕΜΑΙΔΑ"

ΜΕΛΕΤΗΤΕΣ:
ΣΥΜΦΡΑΤΟΝΤΑ ΦΙΛΙΠΠΟΣ ΜΕΛΙΤΗΣ

ΑΡΧΙΤΕΚΤΟΝΙΚΗ
ΜΕΛΕΤΗ ΕΦΑΡΜΟΓΗΣ

ΤΙΤΛΟΣ ΣΧΕΔΙΟΥ:
ΠΙΝΑΚΑΣ ΚΟΥΦΩΜΑΤΩΝ-1

Ε.Μ.Π.Ε.Ρ.Ε.Δ.Α. ΣΥΜΒΟΥΧΟΣ ΜΕΛΕΤΗΣ Ε.Π.Ε.
ΕΔΡΑ: ΚΥΜΑΝΟΧΩΣ 89, ΑΓΙΟΣ ΔΗΜΗΤΡΙΟΣ - Τ.Κ. 15003
ΤΗΛ: 210 882447 - FAX: 210 882501
e-mail: empereda@otenet.gr

ΕΡΓΑΣΙΑ
ΕΤΟΣ
ΚΑΛΩΔΙΑ
ΣΧΕΔΙΟΥ
1:50
ΕΡΓΑΣΙΑ
ΣΧΕΔΙΟΥ
792-ΜΕ ΑΡΧ.027

ΑΝΑΘΕΩΡΗΣΕΙΣ
- 01 - 02 