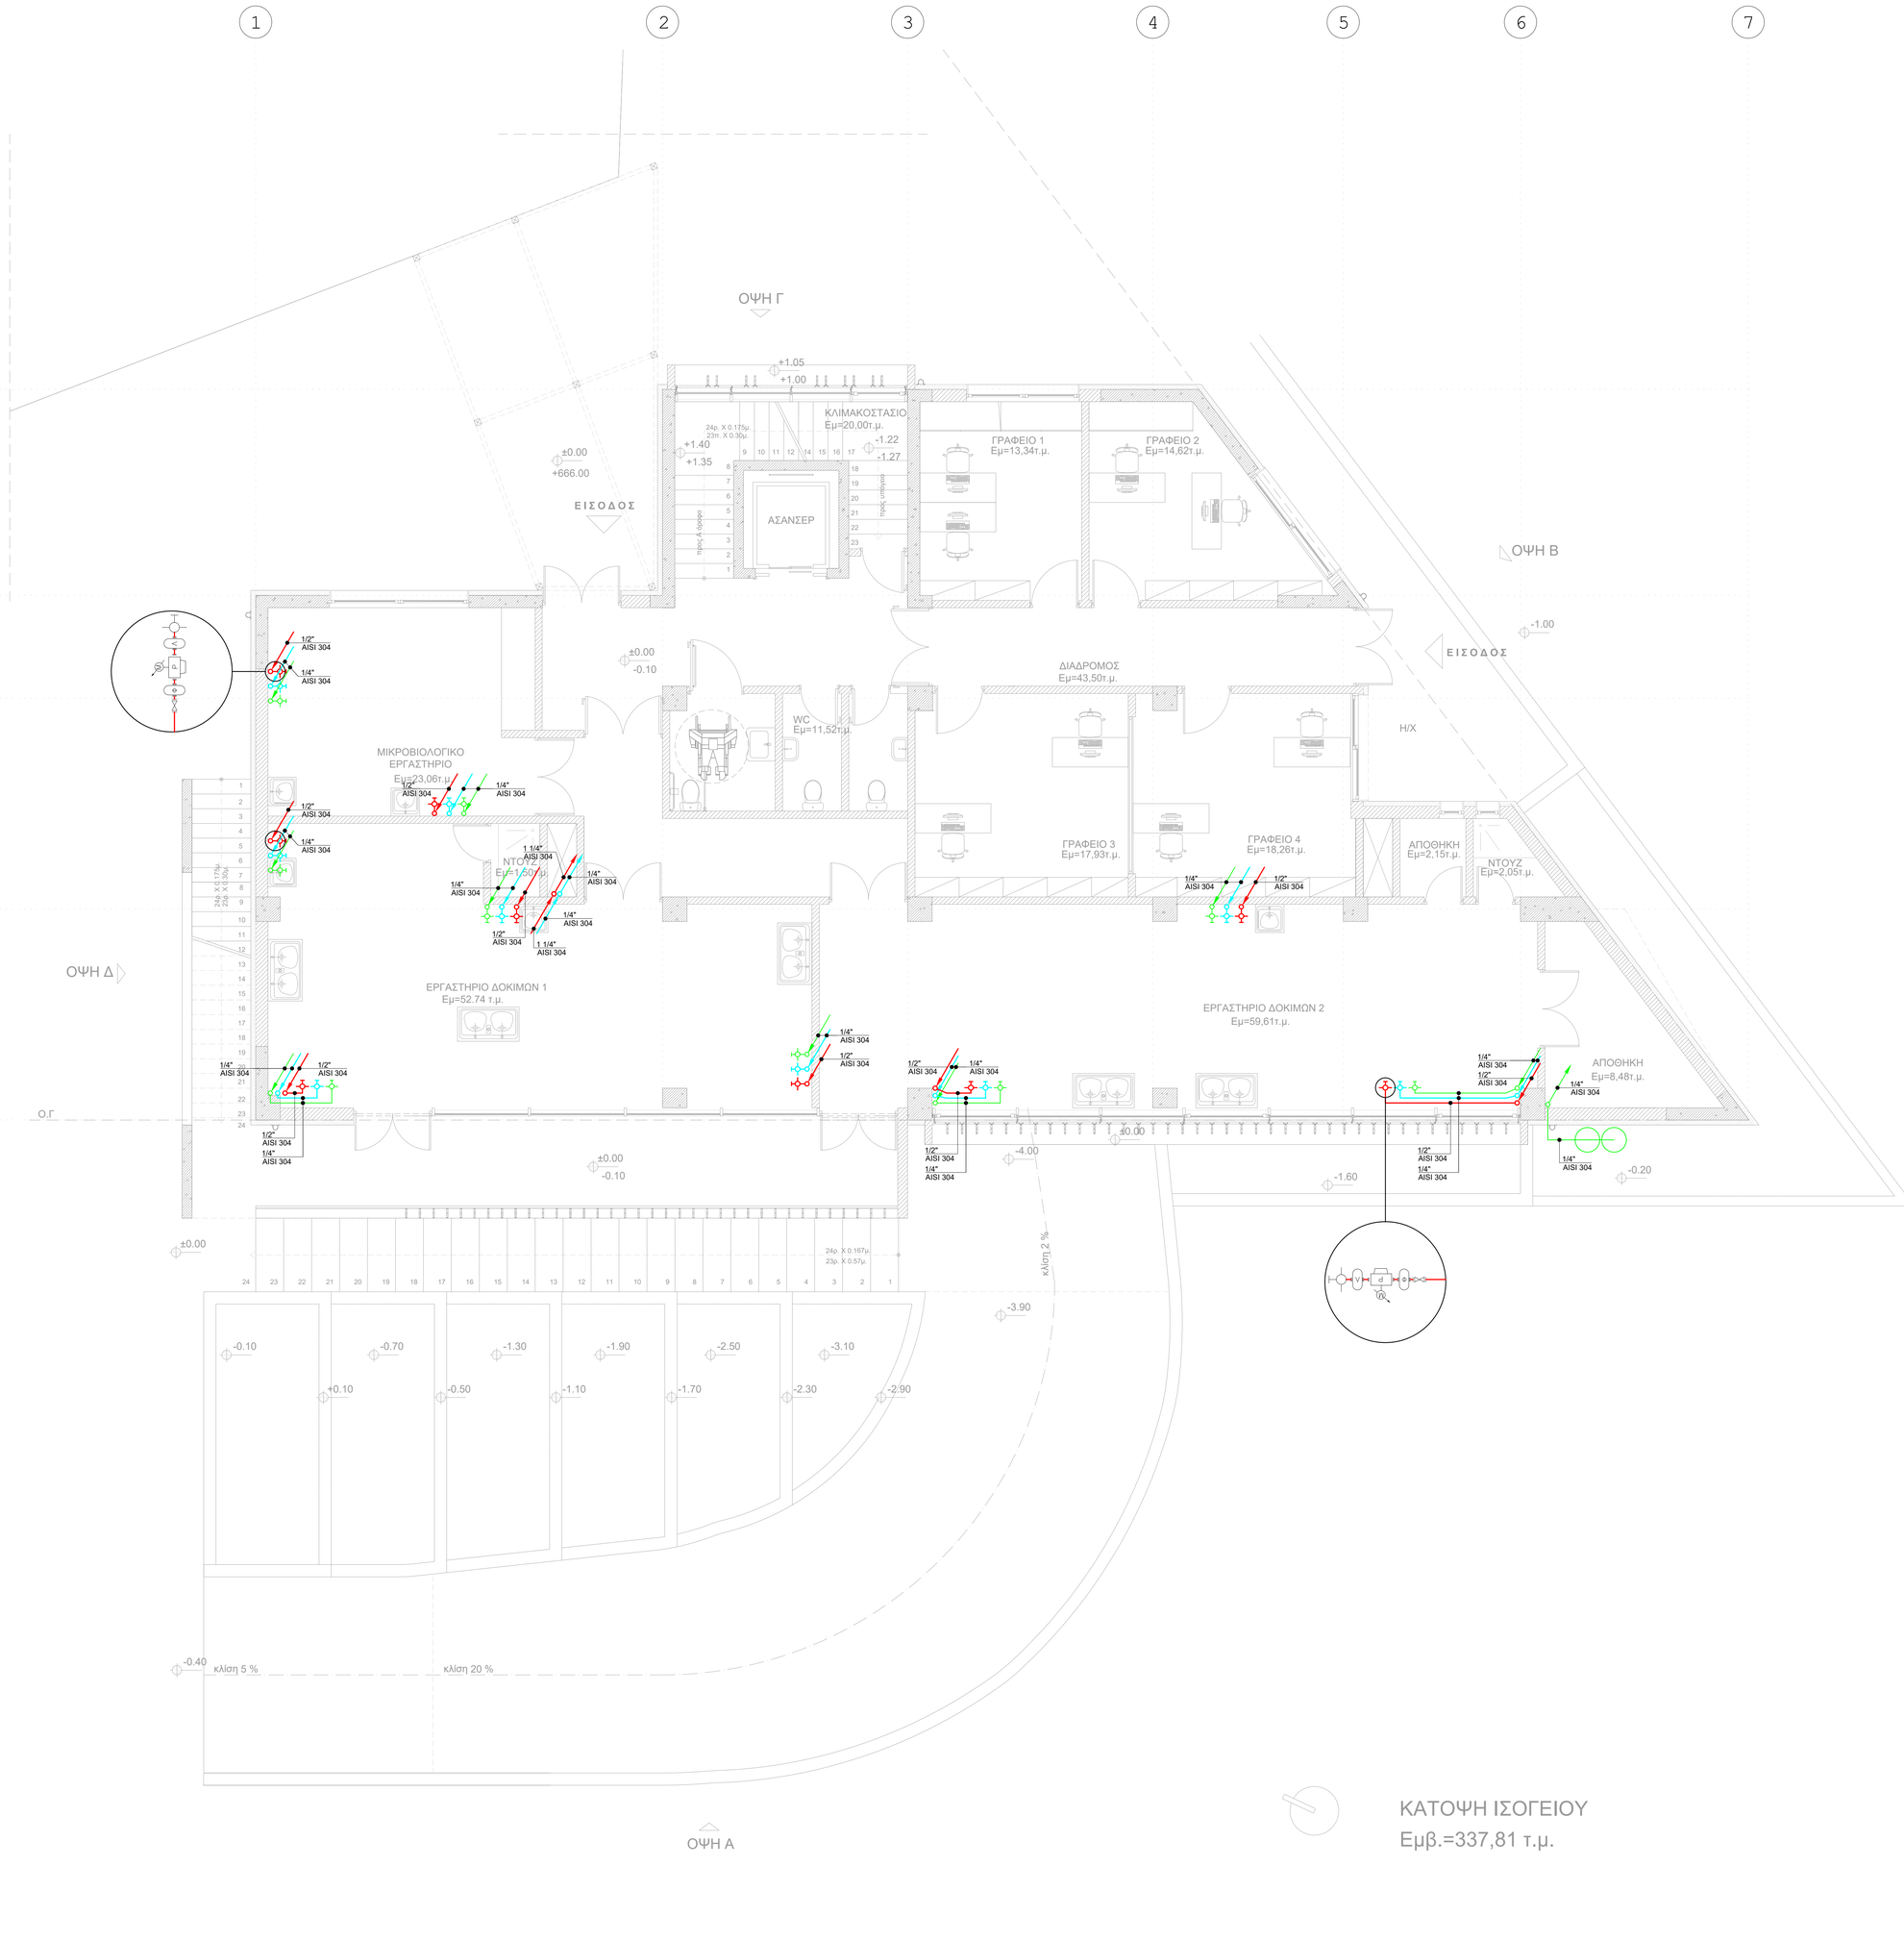

ΚΑΤΟΨΗ ΙΣΟΓΕΙΟΥ
Εμβ.=337,81 τ.μ.

ΥΠΟΜΝΗΜΑ ΣΥΜΒΟΛΩΝ ΠΕΠΙΕΣΜΕΝΟΥ ΑΕΡΑ

ΣΥΜΒΟΛΟ	ΠΕΡΙΓΡΑΦΗ
	ΣΩΛΗΝΑΣ ΠΕΠΙΕΣΜΕΝΟΥ ΑΕΡΑ ΑΠΟ ΑΝΟΞΕΙΔΩΤΟ ΧΑΛΥΒΑ
	ΣΩΛΗΝΑΣ ΑΖΩΤΟΥ ΑΠΟ ΑΝΟΞΕΙΔΩΤΟ ΧΑΛΥΒΑ
	ΣΩΛΗΝΑΣ ΑΚΕΤΥΛΕΝΙΟΥ ΑΠΟ ΑΝΟΞΕΙΔΩΤΟ ΧΑΛΥΒΑ
	ΒΑΝΑ ΔΙΑΚΟΠΗΣ
	ΒΑΝΑ ΕΚΚΕΝΩΣΗΣ
	ΑΝΑΜΟΝΗ ΛΗΨΗΣ ΜΕ ΤΑΧΥΣΥΝΔΕΣΜΟ ΓΙΑ ΠΕΠΙΕΣΜΕΝΟ ΑΕΡΑ
	ΑΝΑΜΟΝΗ ΛΗΨΗΣ ΜΕ ΤΑΧΥΣΥΝΔΕΣΜΟ ΓΙΑ ΑΖΩΤΟ
	ΑΝΑΜΟΝΗ ΛΗΨΗΣ ΜΕ ΤΑΧΥΣΥΝΔΕΣΜΟ ΓΙΑ ΑΚΕΤΥΛΕΝΙΟ
	ΗΛΕΚΤΡΟΝΙΚΗ ΒΑΛΒΙΔΑ ΔΙΑΤΗΡΗΣΗΣ ΠΙΕΣΗΣ
	ΚΛΙΣΗ ΣΩΛΗΝΩΣΗΣ 0.2-0.5% ΚΑΘΟΔΙΚΗ ΚΑΤΑ ΤΗΝ ΦΟΡΑ ΤΟΥ ΒΕΛΟΥΣ
Y	ΑΥΤΟΜΑΤΗ ΑΕΡΟΠΑΓΙΔΑ ΕΞΥΔΑΤΩΣΕΩΣ
ΥΔ	ΑΥΤΟΜΑΤΗ ΑΕΡΟΠΑΓΙΔΑ ΕΞΥΔΑΤΩΣΕΩΣ
M	ΜΑΝΟΜΕΤΡΟ
	ΛΙΠΑΝΤΗΣ ΛΑΔΙΟΥ
	ΤΑΧΥΣΥΝΔΕΣΜΟΣ
	ΔΙΑΚΟΠΤΗΣ ΣΦΑΙΡΙΚΟΣ (BALL VALVE)
M P	ΡΥΘΜΙΣΤΗΣ ΠΙΕΣΗΣ
	ΦΙΛΤΡΟ ΑΕΡΑ
	ΣΤΗΛΗ ΠΕΠΙΕΣΜΕΝΟΥ ΑΕΡΑ
	ΣΤΗΛΗ ΑΖΩΤΟΥ
	ΣΤΗΛΗ ΑΚΕΤΥΛΕΝΙΟΥ

ΠΑΡΑΤΗΡΗΣΕΙΣ

1. ΟΛΟΚΛΗΡΟ ΤΟ ΔΙΚΤΥΟ ΘΑ ΕΙΝΑΙ ΚΑΤΑΣΚΕΥΑΣΜΕΝΟ ΑΠΟ ΑΝΟΞΕΙΔΟΤΟΥΣ ΣΩΛΗΝΕΣ AISI 304
2. ΣΕ ΚΑΘΕ ΛΗΨΗ ΠΕΠΙΕΣΜΕΝΟΥ ΑΕΡΑ ΤΟΠΟΘΕΤΕΙΤΑΙ ΣΕ ΣΕΙΡΑ ΣΦΑΙΡΙΚΗ ΒΑΝΝΑ ΔΙΑΚΟΠΗΣ, ΦΙΛΤΡΟ ΑΕΡΑ, ΡΥΘΜΙΣΤΗΣ ΠΙΕΣΗΣ, ΛΙΠΑΝΤΗΣ ΚΑΙ ΤΑΧΥΣΥΝΔΕΣΜΟΣ ΔΙΑΤΟΜΗΣ 1/2"
3. ΠΡΙΝ ΑΠΟ ΚΑΘΕ ΑΥΤΟΜΑΤΗ ΠΑΓΙΔΑ ΕΞΥΔΑΤΩΣΕΩΣ ΤΟΠΟΘΕΤΕΙΤΑΙ ΣΦΑΙΡΙΚΗ ΒΑΝΝΑ ΔΙΑΚΟΠΗΣ.

NIKIFOROS GALANIS
ΣΦΡΑΓΙΔΕΣ , ΥΠΟΓΡΑΦΕΣ :
Digitally signed by NIKIFOROS GALANIS
Date: 2025.05.27 10:07:02 +03'00'

ΑΝΑΘΕΤΩΝ:
ΕΘΝΙΚΟ ΚΕΝΤΡΟ ΕΡΕΥΝΑΣ ΚΑΙ ΤΕΧΝΟΛΟΓΙΚΗΣ ΑΝΑΠΤΥΞΗΣ (Ε.Κ.Ε.Τ.Α.) / ΙΝΣΤΙΤΟΥΤΟΥ ΧΗΜΙΚΩΝ ΔΙΕΡΓΑΣΙΩΝ ΚΑΙ ΕΝΕΡΓΕΙΑΚΩΝ ΠΟΡΩΝ (ΙΔΕΠ)

ΤΙΤΛΟΣ ΕΡΓΟΥ:
"ΜΕΛΕΤΕΣ ΩΡΙΜΑΝΣΗΣ ΓΙΑ ΤΗΝ ΕΠΕΚΤΑΣΗ ΤΟΥ ΕΚΕΤΑ/ΙΔΕΠ ΣΤΗΝ ΠΤΟΛΕΜΑΪΔΑ.
ΥΠΟΕΡΓΟ 1: ΜΕΛΕΤΕΣ ΕΦΑΡΜΟΓΗΣ ΓΙΑ ΤΗΝ ΚΑΤΑΣΚΕΥΗ ΝΕΑΣ ΠΤΕΡΥΓΑΣ Γ ΤΟΥ ΕΚΕΤΑ/ΙΔΕΠ ΣΤΗΝ ΠΤΟΛΕΜΑΪΔΑ"

ΜΕΛΕΤΗΤΕΣ:
ΣΥΜΠΡΑΤΤΟΝΤΑ ΓΡΑΦΕΙΑ ΜΕΛΕΤΩΝ:
ΑΝΑΠΛΑΣΗ ΣΥΜΒΟΥΛΟΙ ΜΗΧΑΝΙΚΟΙ Α.Ε.
ΕΔΡΑ: ΑΘΗΝΑ, ΜΕΤΣΟΒΟΥ 29 - Τ.Κ. 10683
ΤΗΛ.: 210 8822447 - FAX: 210 8822601
e-mail: anaplasi@tee.gr

ΕΜΠΕΙΡΙΑ ΣΥΜΒΟΥΛΟΙ ΜΗΧΑΝΙΚΟΙ Ε.Π.Ε
ΕΔΡΑ: ΚΥΜΟΘΟΗΣ 69, ΑΓΙΟΣ ΔΗΜΗΤΡΙΟΣ - Τ.Κ. 17236
ΤΗΛ.: 2113115000 - FAX: 210 9730515
e-mail: embria@embria.gr

ΚΑΤΗΓΟΡΙΑ ΜΕΛΕΤΗΣ: ΗΛΕΚΤΡΟΜΗΧΑΝΟΛΟΓΙΚΗ	ΣΤΑΔΙΟ: ΕΦΑΡΜΟΓΗΣ

ΤΙΤΛΟΣ ΣΧΕΔΙΟΥ:
ΕΓΚΑΤΑΣΤΑΣΗ ΠΕΠΙΕΣΜΕΝΟΥ ΑΕΡΑ - ΑΖΩΤΟΥ
ΚΑΤΟΨΗ ΙΣΟΓΕΙΟΥ

ΜΗΝΑΣ ΕΤΟΣ	ΙΑΝΟΥΑΡΙΟΣ 2025	ΚΩΔΙΚΟΣ ΜΕΛΕΤΗΣ:	792
ΚΛΙΜΑΚΑ ΣΧΕΔΙΟΥ:	1:50	ΚΩΔΙΚΟΣ ΣΧΕΔΙΟΥ:	ΑΕ-02

ΑΝΑΘΕΩΡΗΣΕΙΣ

ΑΡΙΘ	ΗΜΕΡΟΜΗΝΙΑ	ΠΕΡΙΓΡΑΦΗ	ΕΛΕΓΧΟΣ