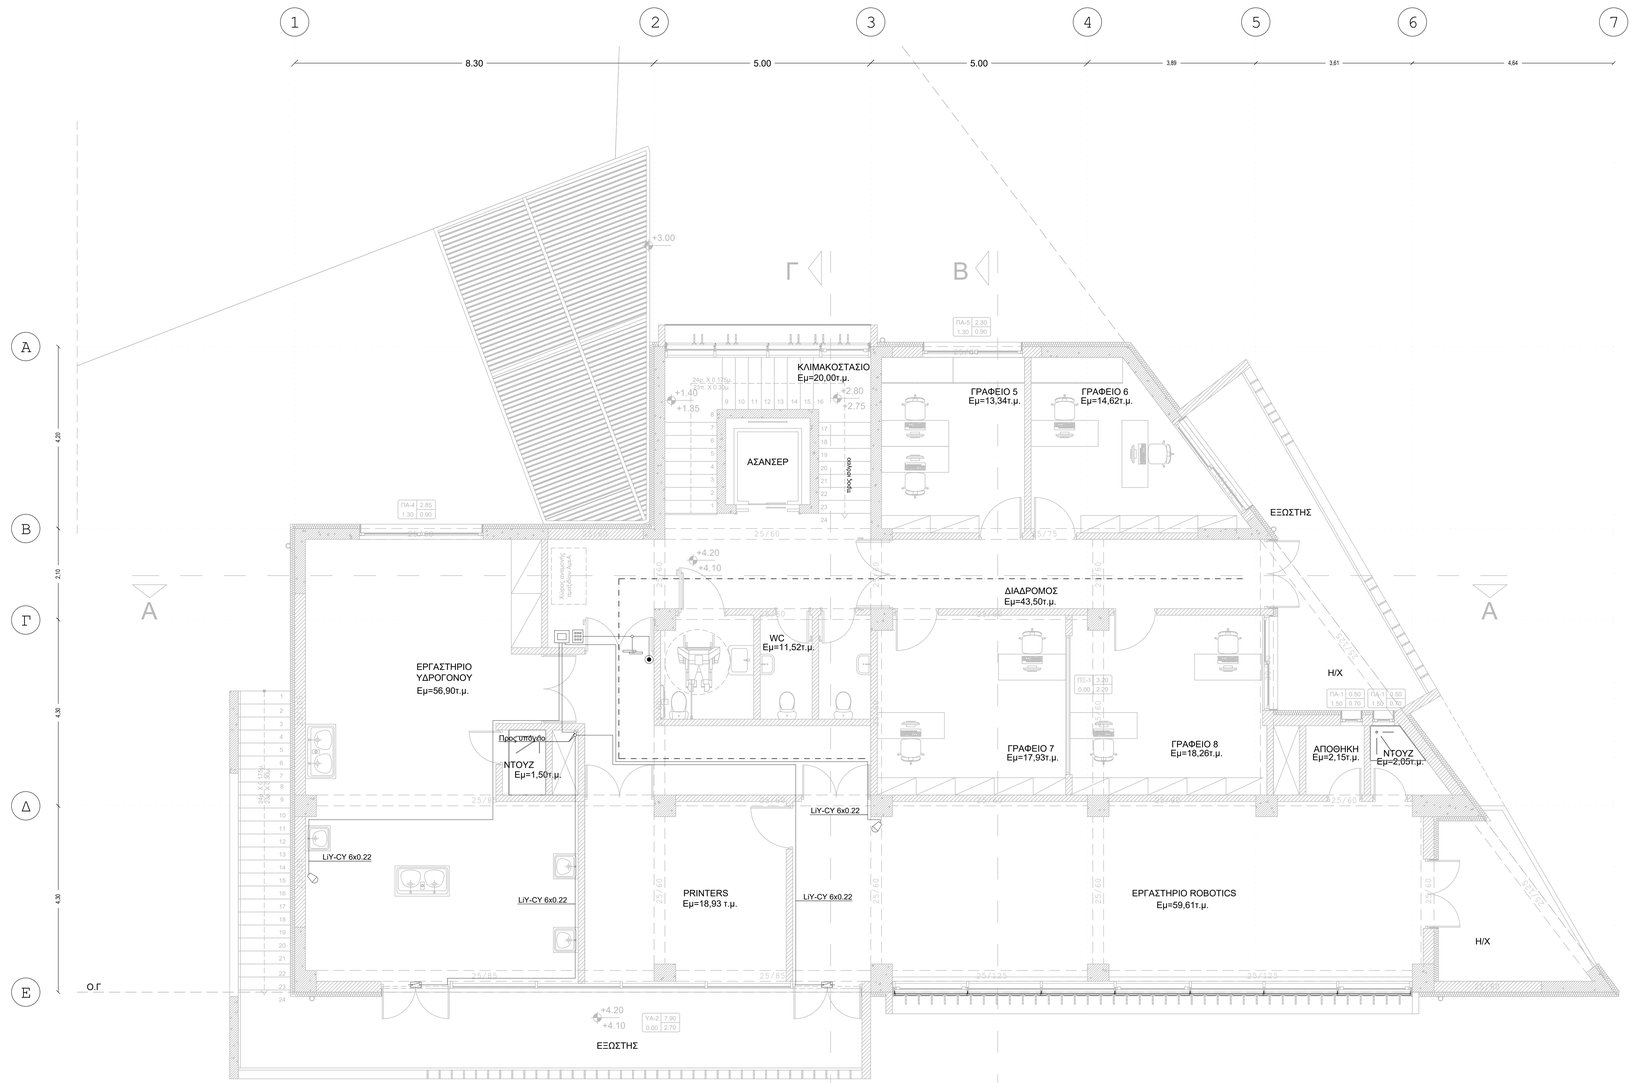

ΥΠΟΜΝΗΜΑ	
	ΑΝΙΧΝΕΥΤΗΣ ΚΙΝΗΣΗΣ
	ΕΞΩΤΕΡΙΚΗ ΣΕΙΡΗΝΑ ΣΥΝΑΓΕΡΜΟΥ
	ΕΞΩΤΕΡΙΚΗ ΣΕΙΡΗΝΑ ΣΥΝΑΓΕΡΜΟΥ
	ΜΑΓΝΗΤΙΚΗ ΕΠΑΦΗ ΣΥΝΑΓΕΡΜΟΥ
	ΠΛΗΚΤΡΟΛΟΓΙΟ ΣΥΝΑΓΕΡΜΟΥ
	ΠΙΝΑΚΑΣ ΣΥΝΑΓΕΡΜΟΥ
	ΚΑΜΕΡΑ ΕΠΙΤΗΡΗΣΗΣ
	ΟΘΟΝΗ ΠΡΟΒΟΛΗΣ CCTV
	ΚΑΤΑΓΡΑΦΙΚΟ CCTV
	RACK
	ΚΕΝΤΡΙΚΗ ΜΟΝΑΔΑ ΣΥΣΤΗΜΑΤΟΣ ΕΛΕΓΧΟΥ ΠΡΟΣΒΑΣΗΣ ΘΥΡΩΝ
	ΤΟΠΙΚΗ ΜΟΝΑΔΑ ΣΥΣΤΗΜΑΤΟΣ ΕΛΕΓΧΟΥ ΠΡΟΣΒΑΣΗΣ ΘΥΡΩΝ
	ΚΑΡΤΑΝΑΓΝΩΣΤΗΣ ΜΕ ΠΛΗΚΤΡΟΛΟΓΙΟ
	ΗΛΕΚΤΡΟΜΑΓΝΗΤΙΚΗ ΚΛΕΙΔΑΡΙΑ ΤΥΠΟΥ ΠΥΡΟΥ
	ΚΟΜΒΙΟ ΑΝΟΙΓΜΑΤΟΣ ΘΥΡΑΣ
	ΟΔΕΥΣΗ ΚΑΛΩΔΙΟΥ
	ΣΧΑΡΑ ΚΑΛΩΔΙΩΝ

NIKIFOROS GALANIS

Digitally signed by NIKIFOROS GALANIS
Date: 2025.05.27 14:15:08 +03'00'

ΣΦΡΑΓΙΔΕΣ , ΥΠΟΓΡΑΦΕΣ :

ΑΝΑΔΕΤΟΝ:

ΕΘΝΙΚΟ ΚΕΝΤΡΟ ΕΡΕΥΝΑΣ ΚΑΙ ΤΕΧΝΟΛΟΓΙΚΗΣ ΑΝΑΠΤΥΞΗΣ (Ε.Κ.Ε.Τ.Α.) /
ΙΝΣΤΙΤΟΥΤΟΥ ΧΗΜΙΚΩΝ ΔΙΕΡΓΑΣΙΩΝ ΚΑΙ ΕΝΕΡΓΕΙΑΚΩΝ ΠΟΡΩΝ (ΙΔΕΠ)

ΤΙΤΛΟΣ ΕΡΓΟΥ:

"ΜΕΛΕΤΕΣ ΟΡΙΜΑΝΣΗΣ ΓΙΑ ΤΗΝ ΕΠΕΚΤΑΣΗ ΤΟΥ ΕΚΕΤΑ/ΙΔΕΠ ΣΤΗΝ ΠΤΟΛΕΜΑΪΔΑ
ΥΠΟΕΡΓΟ 1: ΜΕΛΕΤΕΣ ΕΦΑΡΜΟΓΗΣ ΓΙΑ ΤΗΝ ΚΑΤΑΣΚΕΥΗ ΝΕΑΣ ΠΤΕΡΥΓΑΣ Γ ΤΟΥ ΕΚΕΤΑ/ΙΔΕΠ ΣΤΗΝ ΠΤΟΛΕΜΑΪΔΑ"

ΜΕΛΕΤΗΤΕΣ:
ΣΥΜΠΡΑΤΤΟΝΤΑ ΓΡΑΦΕΙΑ ΜΕΛΕΤΩΝ:
ΑΝΑΔΑΣΗ ΣΥΜΒΟΥΛΟΙ ΜΗΧΑΝΙΚΟΙ Α.Ε.
ΕΔΡΑ: ΑΘΗΝΑ, ΜΕΤΣΟΒΟΥ 29 - Τ.Κ. 10683
ΤΗΛ.: 210 8822447 - FAX: 210 8822601
e-mail: anadasa@ee.gr

ΕΜΠΕΙΡΙΑ ΣΥΜΒΟΥΛΟΙ ΜΗΧΑΝΙΚΟΙ Ε.Π.Ε
ΕΔΡΑ: ΛΥΚΟΒΡΥΣΗΣ 69, ΑΤΟΣ ΔΗΜΗΤΡΙΟΣ - Τ.Κ. 17236
ΤΗΛ.: 2113115000 - FAX: 210 9730515
e-mail: empiria@empiria.gr

ΚΑΤΗΓΟΡΙΑ ΜΕΛΕΤΗΣ:	ΣΤΑΔΙΟ:
ΗΛΕΚΤΡΟΜΗΧΑΝΟΛΟΓΙΚΗ	ΜΕΛΕΤΗ ΕΦΑΡΜΟΓΗΣ

ΤΙΤΛΟΣ ΣΧΕΔΙΟΥ:

ΗΛΕΚΤΡΙΚΕΣ ΕΓΚΑΤΑΣΤΑΣΕΙΣ ΑΣΘΕΝΩΝ ΡΕΥΜΑΤΩΝ - ΣΥΣΤΗΜΑ ΑΣΦΑΛΕΙΑΣ
ΚΑΤΟΨΗ ΟΡΟΦΟΥ

ΜΗΝΑΣ ΕΤΟΣ:	ΙΑΝΟΥΑΡΙΟΣ 2025	ΚΩΔΙΚΟΣ ΜΕΛΕΤΗΣ:	792
ΚΛΙΜΑΚΑ ΣΧΕΔΙΟΥ:	1:50	ΚΩΔΙΚΟΣ ΣΧΕΔΙΟΥ:	ΑΣ-03

ΑΝΑΘΕΩΡΗΣΕΙΣ

ΑΠΟ	ημερομηνία	περιγραφή	έλεγχος