ΥΠΟΜΝΗΜΑ	
	ΠΙΝΑΚΑΣ ΣΥΝΑΓΕΡΜΟΥ
	RACK
	ΚΕΝΤΡΙΚΗ ΜΟΝΑΔΑ ΣΥΣΤΗΜΑΤΟΣ ΕΛΕΓΧΟΥ ΠΡΟΣΒΑΣΗΣ ΘΥΡΩΝ
ΠΥΡ/ΝΗ	ΠΙΝΑΚΑΣ ΠΥΡΑΝΙΧΝΕΥΣΗΣ
	ΣΤΑΘΜΟΣ ΔΙΑΧΕΙΡΙΣΗΣ BMS
	VAM ΕΞΑΕΡΙΣΜΟΥ
	ΣΧΑΡΑ ΚΑΛΩΔΙΩΝ
	ΟΔΕΥΣΗ ΚΑΛΩΔΙΩΝ ΣΥΣΤΗΜΑΤΟΣ BMS

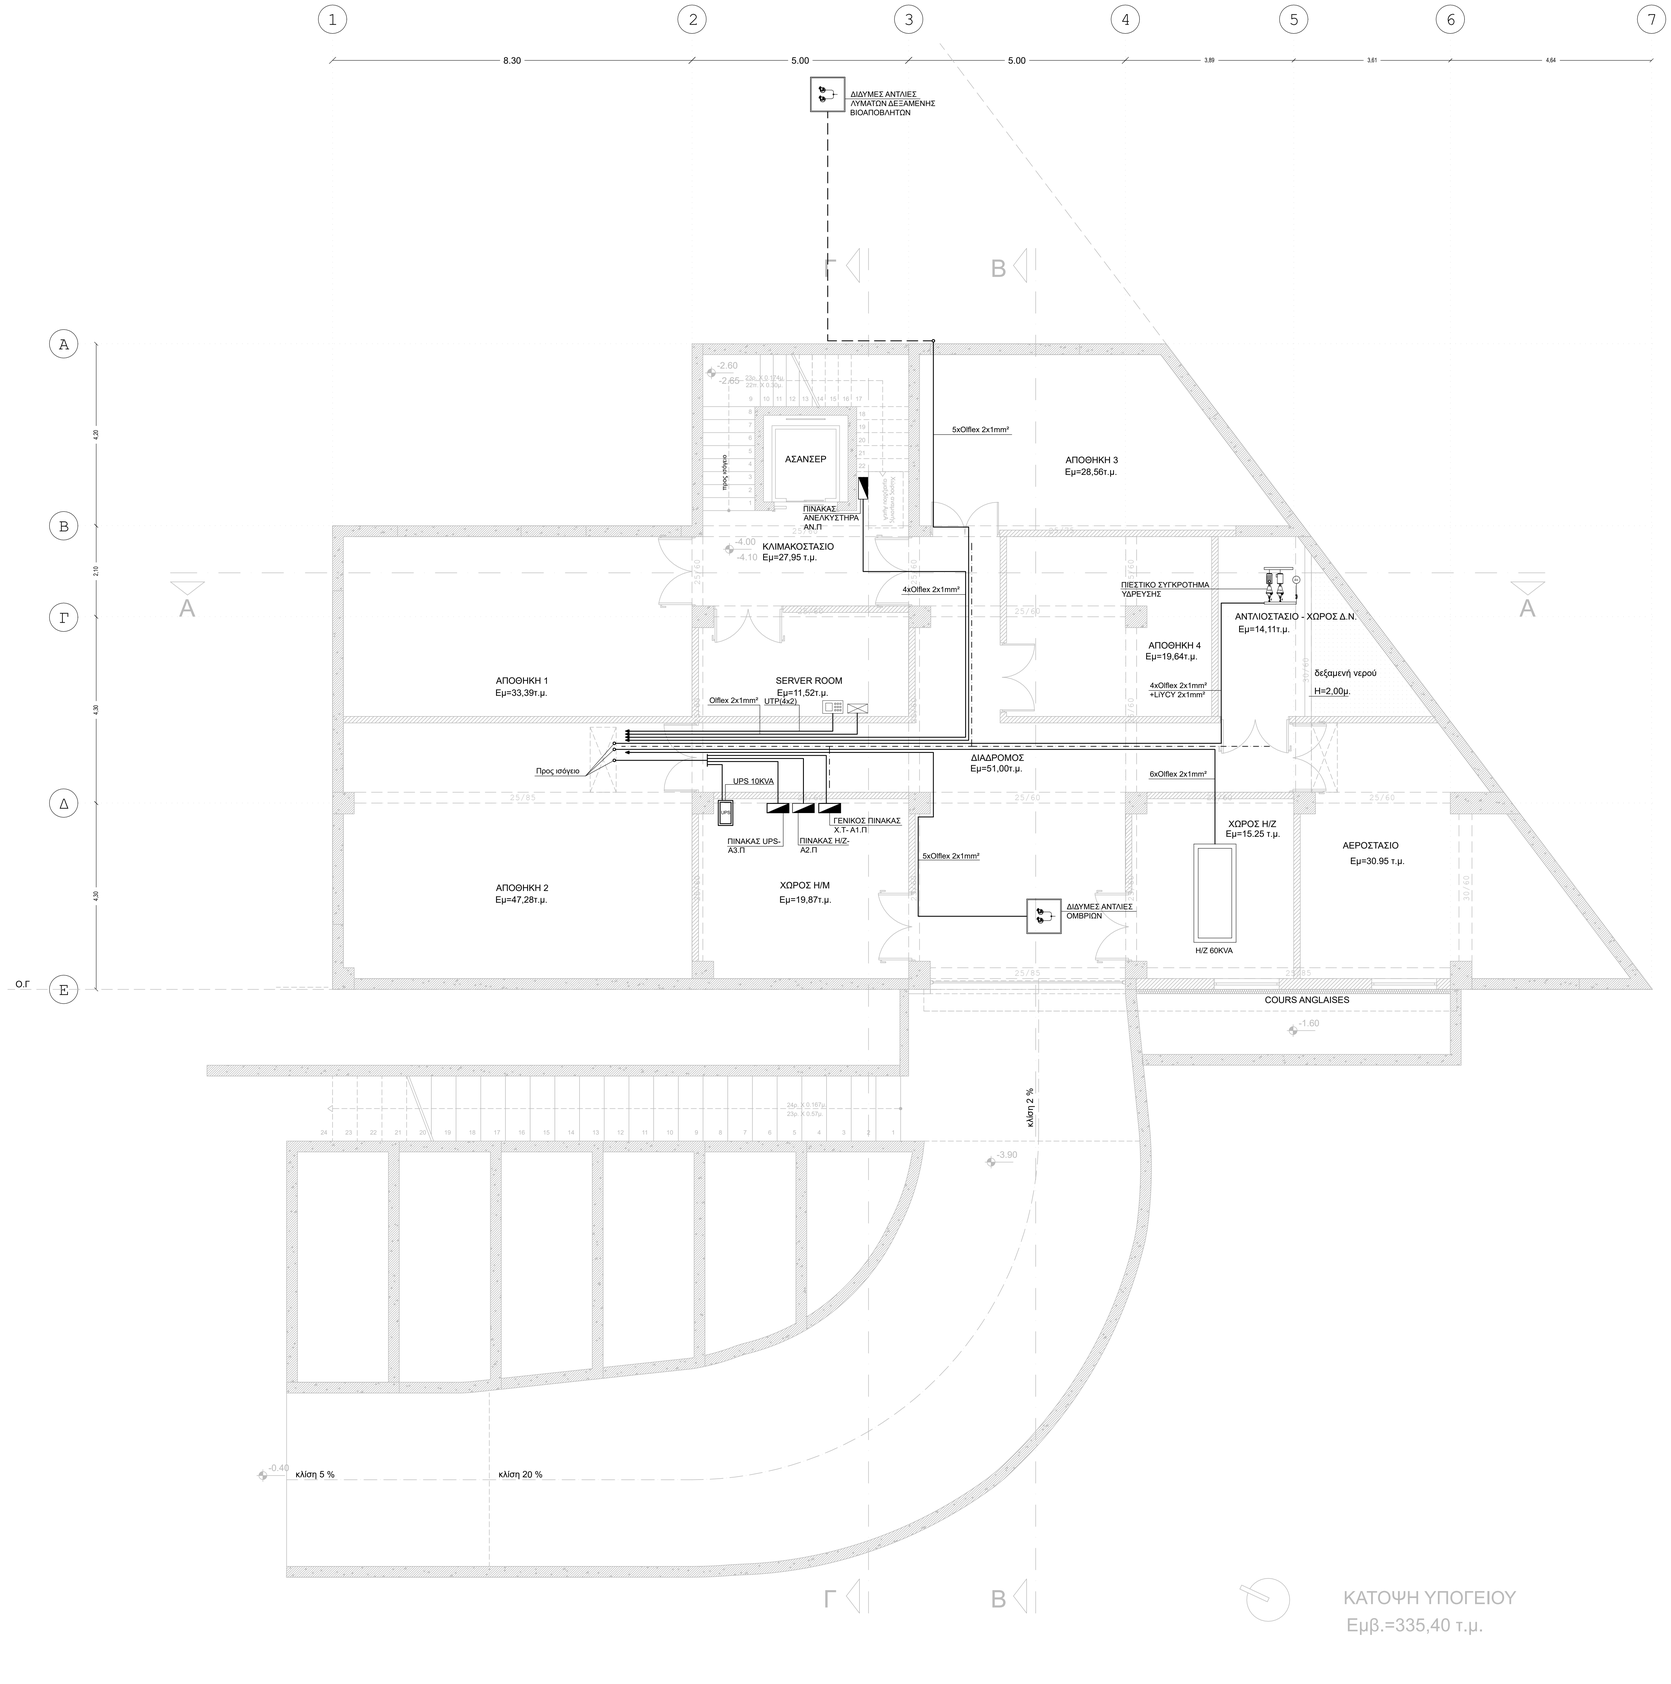

NIKIFOROS GALANIS

Digitally signed by NIKIFOROS GALANIS
Date: 2025.05.27 13:57:52 +03'00'

ΣΦΡΑΓΙΔΕΣ , ΥΠΟΓΡΑΦΕΣ :

ΑΝΑΘΕΤΩΝ:

ΕΘΝΙΚΟ ΚΕΝΤΡΟ ΕΡΕΥΝΑΣ ΚΑΙ ΤΕΧΝΟΛΟΓΙΚΗΣ ΑΝΑΠΤΥΞΗΣ (Ε.Κ.Ε.Τ.Α.) / ΙΝΣΤΙΤΟΥΤΟΥ ΧΗΜΙΚΩΝ ΔΙΕΡΓΑΣΙΩΝ ΚΑΙ ΕΝΕΡΓΕΙΑΚΩΝ ΠΟΡΩΝ (ΙΔΕΠ)

ΤΙΤΛΟΣ ΕΡΓΟΥ:

"ΜΕΛΕΤΕΣ ΟΡΙΜΑΝΣΗΣ ΓΙΑ ΤΗΝ ΕΠΕΚΤΑΣΗ ΤΟΥ ΕΚΕΤΑ/ΙΔΕΠ ΣΤΗΝ ΠΤΟΛΕΜΑΪΔΑ.
ΥΠΟΕΡΓΟ 1: ΜΕΛΕΤΕΣ ΕΦΑΡΜΟΓΗΣ ΓΙΑ ΤΗΝ ΚΑΤΑΣΚΕΥΗ ΝΕΑΣ ΠΤΕΡΥΓΑΣ Γ΄ ΤΟΥ ΕΚΕΤΑ/ΙΔΕΠ ΣΤΗΝ ΠΤΟΛΕΜΑΪΔΑ"

ΜΕΛΕΤΗΤΕΣ:

ΣΥΝΕΡΓΑΖΟΜΕΝΑ ΓΡΑΦΕΙΑ ΜΕΛΕΤΩΝ:

ΑΝΑΠΛΑΣΗ ΣΥΜΒΟΥΛΟΙ ΜΗΧΑΝΙΚΟΙ Α.Ε.
Εδρ. Αθήνα, Μετσόβου 29 - Τ.Κ. 10683
Τηλ.: 210 8823447 – FAX: 210 8823501
e-mail: anaplasi@ltte.gr

ΕΜΠΕΙΡΙΑ ΣΥΜΒΟΥΛΟΙ ΜΗΧΑΝΙΚΟΙ Ε.Π.Ε
Εδρ. Κ.Ν/ΝΟΣΗΣ 66, Α΄ΟΣ ΔΗΜΗΤΡΙΟΣ - Τ.Κ. 17236
Τηλ.: 2113115000 – FAX: 210 9730515
e-mail: emtheia@emtheia.gr

ΚΑΤΗΓΟΡΙΑ ΜΕΛΕΤΗΣ:	ΣΤΑΔΙΟ:
ΗΛΕΚΤΡΟΜΗΧΑΝΟΛΟΓΙΚΗ	ΜΕΛΕΤΗ ΕΦΑΡΜΟΓΗΣ

ΤΙΤΛΟΣ ΣΧΕΔΙΟΥ:

ΕΓΚΑΤΑΣΤΑΣΗ BMS
ΚΑΤΟΨΗ ΥΠΟΓΕΙΟΥ

ΜΗΝΑΣ ΕΤΟΣ:	ΙΑΝΟΥΑΡΙΟΣ 2025	ΚΩΔΙΚΟΣ ΜΕΛΕΤΗΣ:	792
ΚΛΙΜΑΚΑ ΣΧΕΔΙΟΥ:	1:50	ΚΩΔΙΚΟΣ ΣΧΕΔΙΟΥ:	ΑΥ-01

ΑΝΑΘΕΩΡΗΣΕΙΣ

ΑΠ.	ΗΜΕΡΟΜΗΝΙΑ	περιγραφή	ΥΠΟΓΡ.