ΥΠΟΜΝΗΜΑ	
	Φωτιστικό χωνευτής τοποθέτησης με LED 4000K, στεγανό IP43, με ισχύ 33W και ενσωματωμένο driver.
	Φωτιστικό χωνευτής τοποθέτησης με LED 4000K, στεγανό IP43, με ισχύ 47W και ενσωματωμένο driver.
	Φωτιστικό με LED, ορατής τοποθέτησης, στεγανό IP66, με ενσωματωμένο On-Off driver και ισχύ 25W
	Φωτιστικό χωνευτής τοποθέτησης 1200x300mm με LED 4000K,με ισχύ 33W και ενσωματωμένο driver.
	Φωτιστικό χωνευτής τοποθέτησης, με LED 4000K , ενσωματωμένο On-Off driver και ισχύ 11.1W
	Φωτιστικό επίτοιχης τοποθέτησης τύπου απλίκα, με LED 4000K , ενσωματωμένο On-Off driver και ισχύ 12W
	Προβολέας ασύμμετρης δέσμης, ισχύος 66W , στεγανός IP66, με LED 4000K και ενσωματωμένο On-Off driver
	Φωτιστικό ορατής τοποθέτησης, ισχύος 11.2W, στεγανό IP66 με LED 4000K & ενσωματωμένο On-Off driver
	Φωτιστικό επίτοιχης τοποθέτησης, ισχύος 8.7W, στεγανό IP65 με LED 4000K & ενσωματωμένο On-Off driver
	Διακόπτης μονοπολικός διπλός
	Διακόπτης μονοπολικός απλός
	Διακόπτης αλε ρετουρ
	Κομβίο φωτισμού
	Σχήρα καλωδίων

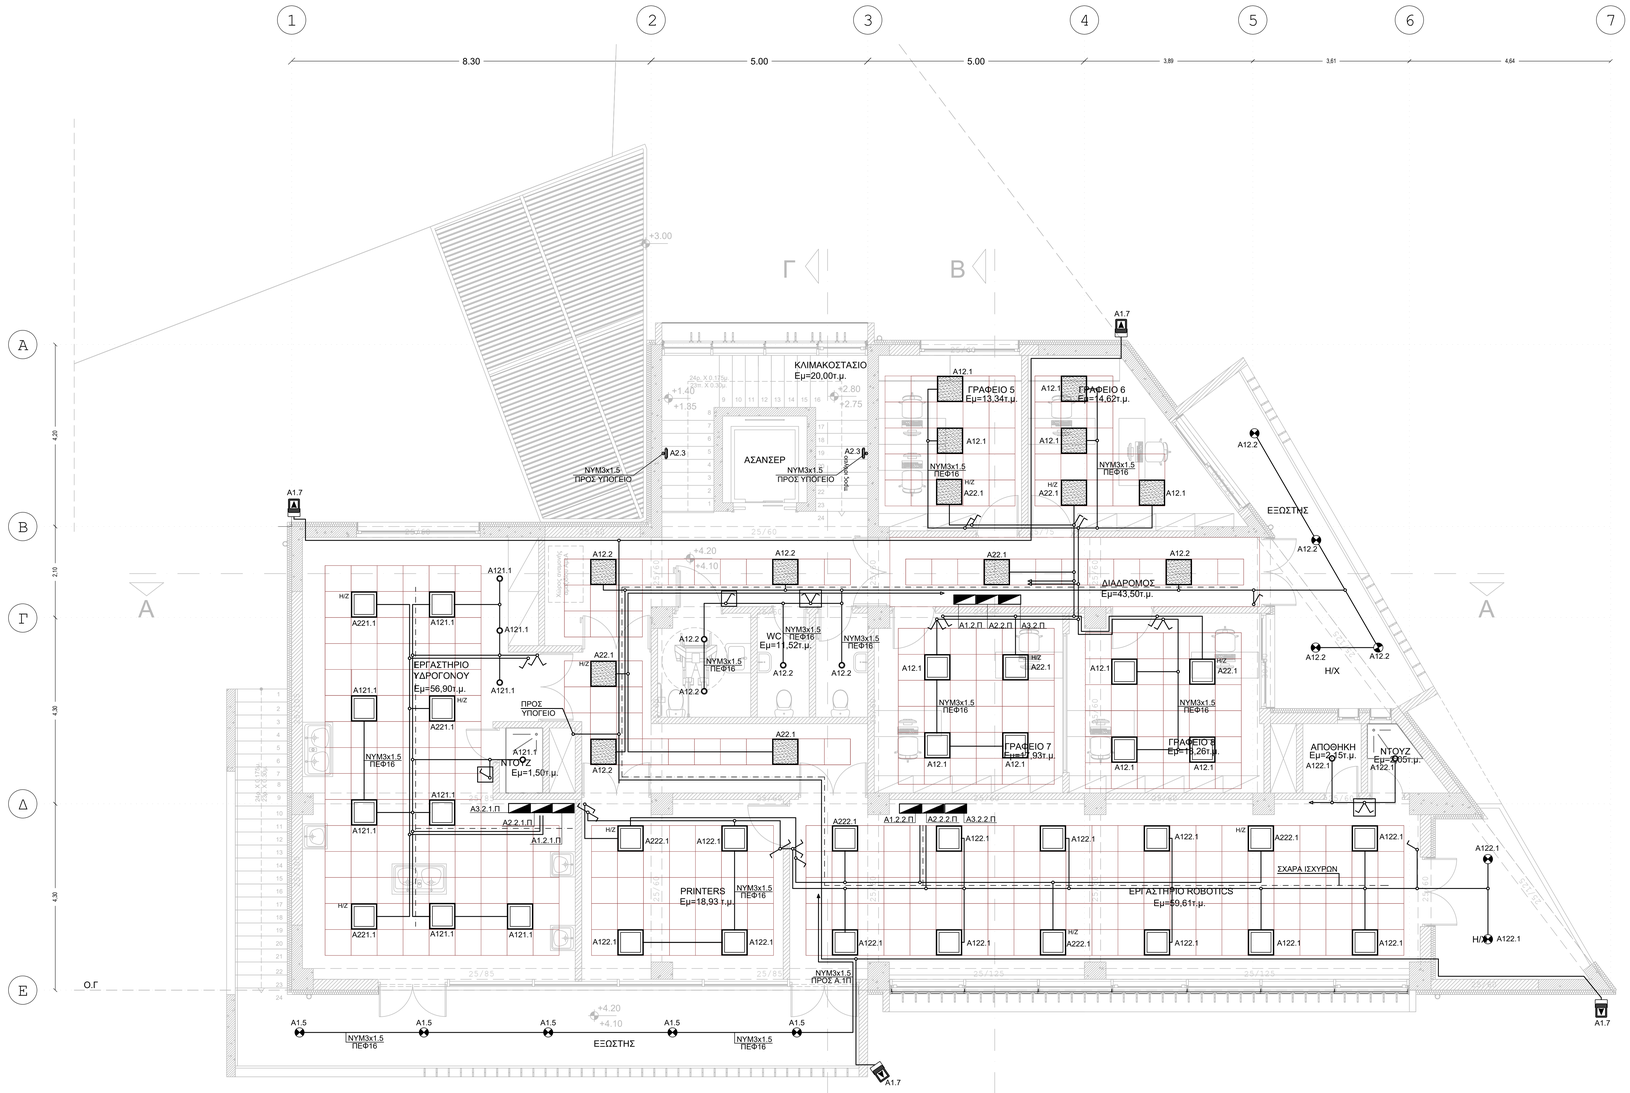

NIKIFOROS GALANIS

Digitally signed by NIKIFOROS GALANIS
Date: 2025.05.27 14:20:35 +03'00'

ΣΦΡΑΓΙΔΕΣ , ΥΠΟΓΡΑΦΕΣ :

ΑΝΑΘΕΤΩΝ:

ΕΘΝΙΚΟ ΚΕΝΤΡΟ ΕΡΕΥΝΑΣ ΚΑΙ ΤΕΧΝΟΛΟΓΙΚΗΣ ΑΝΑΠΤΥΞΗΣ (Ε.Κ.Ε.Τ.Α.) /
ΙΝΣΤΙΤΟΥΤΟΥ ΧΗΜΙΚΩΝ ΔΙΕΡΓΑΣΙΩΝ ΚΑΙ ΕΝΕΡΓΕΙΑΚΩΝ ΠΟΡΩΝ (ΙΔΕΠ)

ΤΙΤΛΟΣ ΕΡΓΟΥ:

"ΜΕΛΕΤΕΣ ΟΡΙΜΑΝΣΗΣ ΓΙΑ ΤΗΝ ΕΠΕΚΤΑΣΗ ΤΟΥ ΕΚΕΤΑ/ΙΔΕΠ ΣΤΗΝ ΠΤΟΛΕΜΑΪΔΑ.
ΥΠΟΕΡΓΟ 1: ΜΕΛΕΤΕΣ ΕΦΑΡΜΟΓΗΣ ΓΙΑ ΤΗΝ ΚΑΤΑΣΚΕΥΗ ΝΕΑΣ ΠΤΕΡΥΓΑΣ Γ ΤΟΥ ΕΚΕΤΑ/ΙΔΕΠ ΣΤΗΝ ΠΤΟΛΕΜΑΪΔΑ"

ΜΕΛΕΤΗΤΕΣ:
ΣΥΜΠΡΑΤΤΟΝΤΑ ΓΡΑΦΕΙΑ ΜΕΛΕΤΩΝ:

ΣΥΜΒΟΥΛΟΙ ΜΗΧΑΝΙΚΟΙ Α.Ε.
ΕΔΡΑ: ΑΘΗΝΑ, ΜΕΤΣΟΒΟΥ 29 - Τ.Κ. 10683
ΤΗΛ.: 210 8822447 – FAX: 210 8822801
e-mail: anaplasi@ww.gr

ΕΜΠΕΙΡΙΑ ΣΥΜΒΟΥΛΟΙ ΜΗΧΑΝΙΚΟΙ Ε.Π.Ε
ΕΔΡΑ: ΚΥΚΛΟΦΟΡΙΑΣ 69, ΑΤΟΣ ΔΗΜΗΤΡΙΟΣ - Τ.Κ. 17236
ΤΗΛ.: 2113115000 - FAX: 210 9730515
e-mail: empiria@empiria.gr

ΚΑΤΗΓΟΡΙΑ ΜΕΛΕΤΗΣ:	ΣΤΑΔΙΟ:
ΗΛΕΚΤΡΟΜΗΧΑΝΟΛΟΓΙΚΗ	ΜΕΛΕΤΗ ΕΦΑΡΜΟΓΗΣ

ΤΙΤΛΟΣ ΣΧΕΔΙΟΥ:

ΗΛΕΚΤΡΙΚΗ ΕΓΚΑΤΑΣΤΑΣΗ ΙΣΧΥΡΩΝ ΡΕΥΜΑΤΩΝ - ΦΩΤΙΣΜΟΣ
ΚΑΤΟΨΗ ΟΡΟΦΟΥ

ΜΗΝΑΣ ΕΤΟΣ	ΙΑΝΟΥΑΡΙΟΣ 2025	ΚΩΔΙΚΟΣ ΜΕΛΕΤΗΣ:	792
ΚΛΙΜΑΚΑ ΣΧΕΔΙΟΥ:	1:50	ΚΩΔΙΚΟΣ ΣΧΕΔΙΟΥ:	ΙΦ-03

ΑΝΑΘΕΩΡΗΣΕΙΣ

ΑΡΙΘ.	ΗΜΕΡΟΜΗΝΙΑ	ΤΜΗΜΑ/ΘΕΣΗ	ΕΛΕΓΧΟΣ