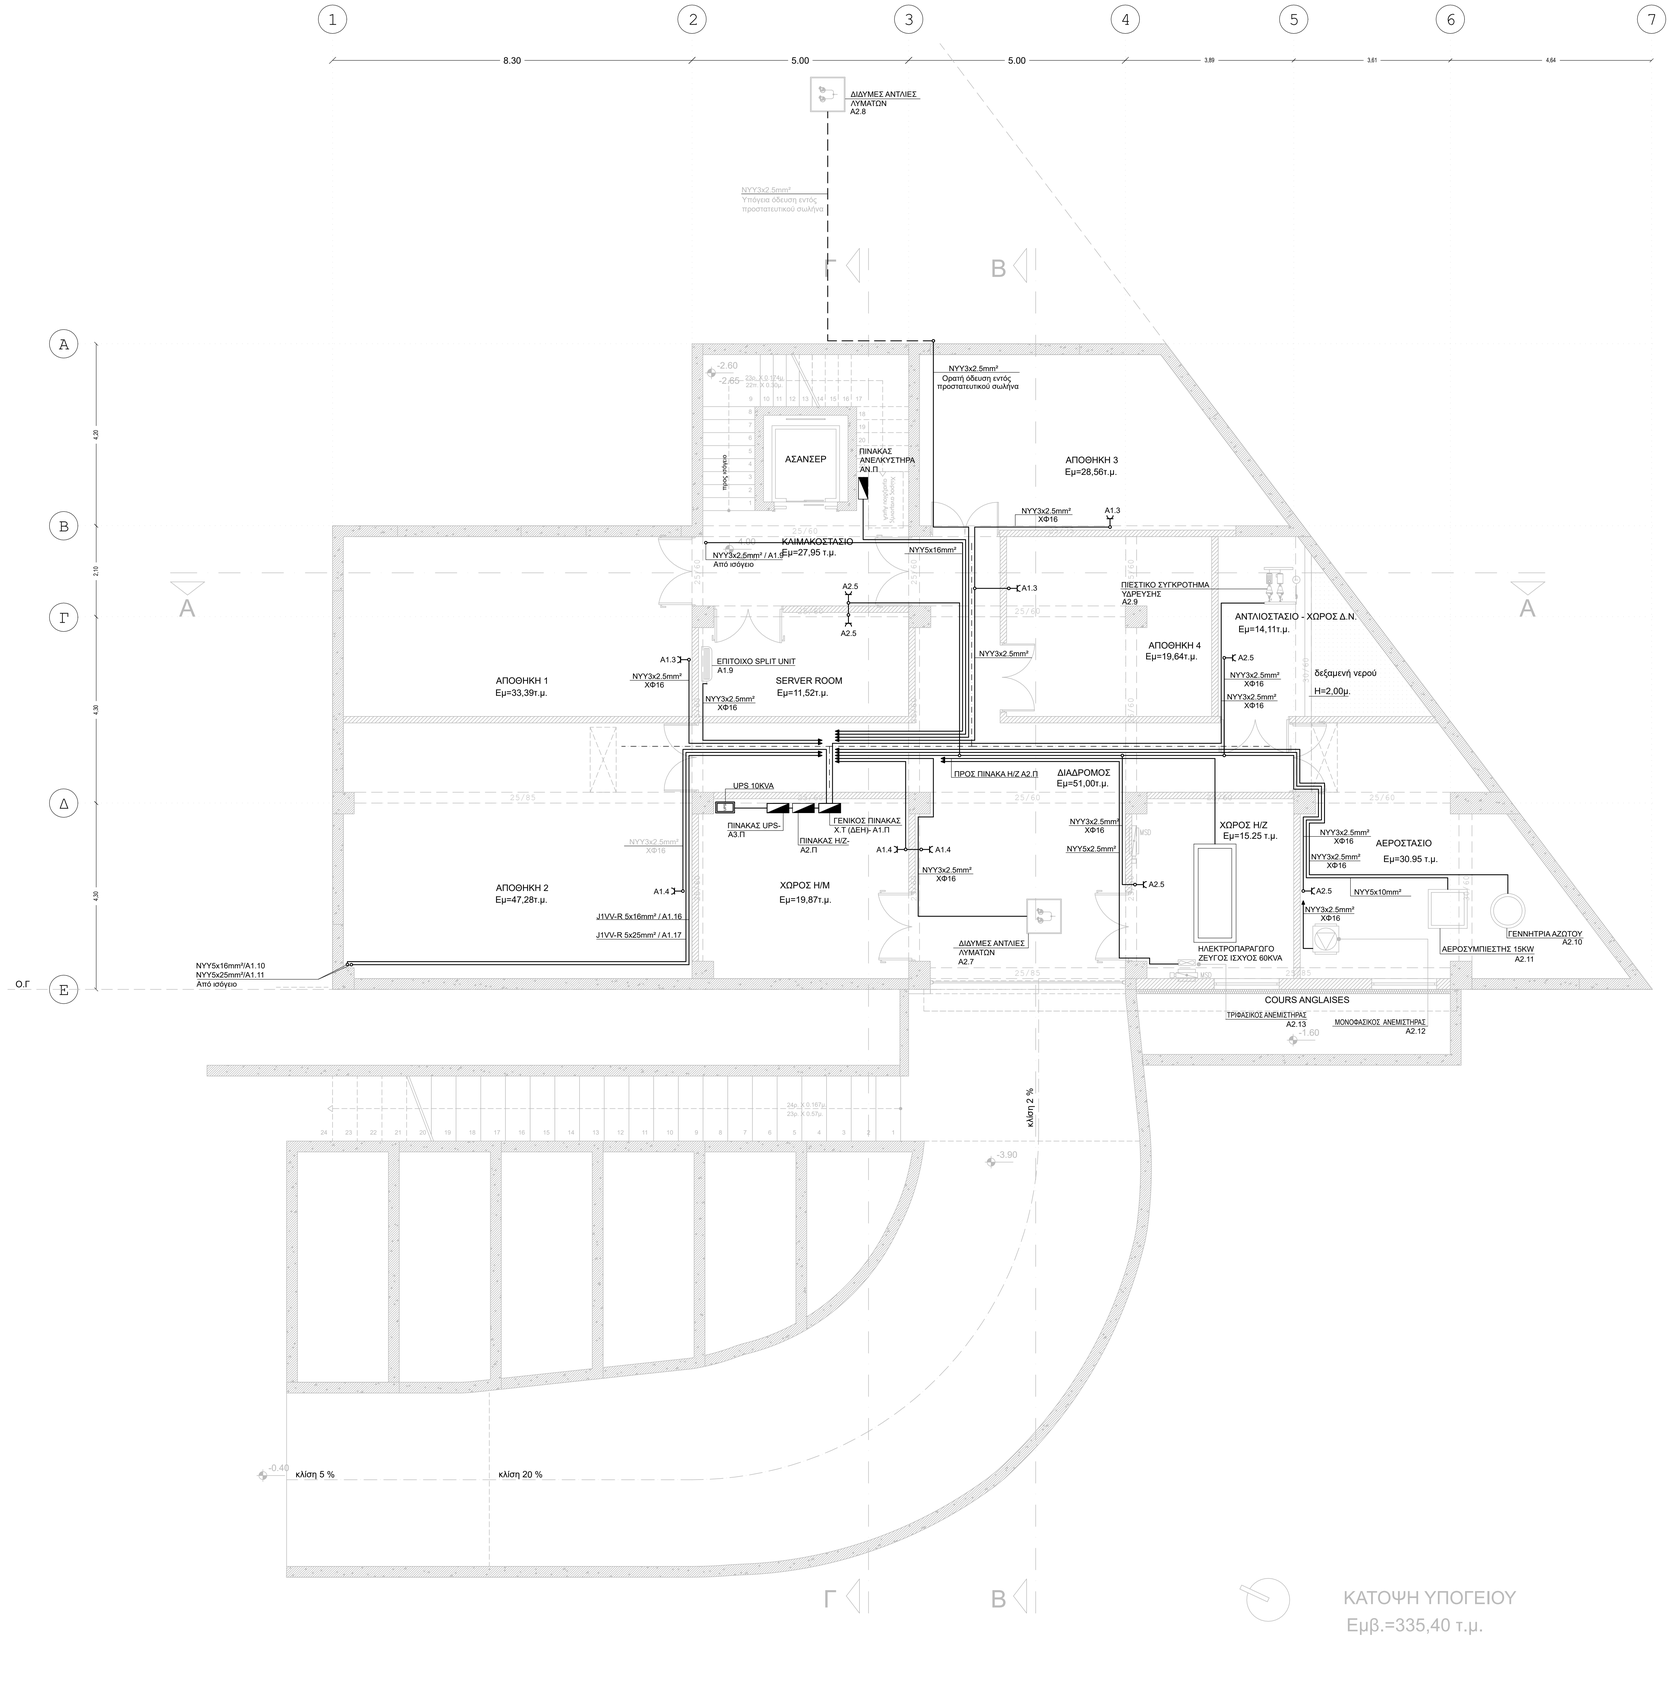

ΥΠΟΜΝΗΜΑ

	Ηλεκτρικός πίνακας ΔΕΗ
	Ηλεκτρικός πίνακας Η/Ζ
	Ηλεκτρικός πίνακας UPS
	Ρευματοδότης ΔΕΗ σούκο 16Α
	Ρευματοδότης UPS 16Α
	Ρευματοδότης Η/Ζ 16Α
3/N	Ρευματοδότης τριφασικός
UPS	Συσκευή UPS
BOL	Ηλεκτρικός Θερμοσίφωνας
	Σχάρα καλωδίων
	Όδευση καλωδίου ηλεκτροδότησης

NIKIFOROS GALANIS

Digitally signed by NIKIFOROS GALANIS
Date: 2025.05.27 14:21:33 +03'00'

ΣΦΡΑΓΙΔΕΣ, ΥΠΟΓΡΑΦΕΣ :

ΑΝΑΘΕΤΩΝ:

ΕΘΝΙΚΟ ΚΕΝΤΡΟ ΕΡΕΥΝΑΣ ΚΑΙ ΤΕΧΝΟΛΟΓΙΚΗΣ ΑΝΑΠΤΥΞΗΣ (Ε.Κ.Ε.Τ.Α.) / ΙΝΣΤΙΤΟΥΤΟΥ ΧΗΜΙΚΩΝ ΔΙΕΡΓΑΣΙΩΝ ΚΑΙ ΕΝΕΡΓΕΙΑΚΩΝ ΠΟΡΩΝ (ΙΔΕΠ)

ΤΙΤΛΟΣ ΕΡΓΟΥ:

"ΜΕΛΕΤΕΣ ΟΡΙΜΑΝΣΗΣ ΓΙΑ ΤΗΝ ΕΠΕΚΤΑΣΗ ΤΟΥ ΕΚΕΤΑ/ΙΔΕΠ ΣΤΗΝ ΠΤΟΛΕΜΑΪΔΑ.
ΥΠΟΕΡΓΟ 1: ΜΕΛΕΤΕΣ ΕΦΑΡΜΟΓΗΣ ΓΙΑ ΤΗΝ ΚΑΤΑΣΚΕΥΗ ΝΕΑΣ ΠΤΕΡΥΓΑΣ Γ΄ ΤΟΥ ΕΚΕΤΑ/ΙΔΕΠ ΣΤΗΝ ΠΤΟΛΕΜΑΪΔΑ"

ΜΕΛΕΤΗΤΕΣ:

ΣΥΝΕΡΓΑΤΟΥΝΤΑ ΓΡΑΦΕΙΑ ΜΕΛΕΤΩΝ:

ΑΝΑΛΥΣΗ ΣΥΜΒΟΥΛΟΙ ΜΗΧΑΝΙΚΟΙ Α.Ε.
Εμ.Πολ. Αθήνα, Μεσογείων 29 - Τ.Κ. 10683
Τηλ.: 210 8822447 – FAX: 210 8822001
e-mail: anapsis@ltte.gr

ΕΜΠΕΙΡΙΑ ΣΥΜΒΟΥΛΟΙ ΜΗΧΑΝΙΚΟΙ Ε.Π.Ε
Εμπ. Κτ.Μηχ.Ο.Θ. 66, Λ.Ο.Σ. Δαφνίπποζ - Τ.Κ. 17236
Τηλ.: 2113115000 – FAX: 210 9730515
e-mail: emtiria@emtiria.gr

ΚΑΤΗΓΟΡΙΑ ΜΕΛΕΤΗΣ:	ΣΤΑΔΙΟ:
ΗΛΕΚΤΡΟΜΗΧΑΝΟΛΟΓΙΚΗ	ΜΕΛΕΤΗ ΕΦΑΡΜΟΓΗΣ

ΤΙΤΛΟΣ ΣΧΕΔΙΟΥ:

ΗΛΕΚΤΡΙΚΗ ΕΓΚΑΤΑΣΤΑΣΗ ΙΣΧΥΡΩΝ ΡΕΥΜΑΤΩΝ - ΡΕΥΜΑΤΟΔΟΤΕΣ-ΚΙΝΗΣΗ
ΚΑΤΟΨΗ ΥΠΟΓΕΙΟΥ

ΜΗΝΑΣ ΕΤΟΣ:	ΙΑΝΟΥΑΡΙΟΣ 2025	ΚΩΔΙΚΟΣ ΜΕΛΕΤΗΣ:	792
ΚΛΙΜΑΚΑ ΣΧΕΔΙΟΥ:	1:50	ΚΩΔΙΚΟΣ ΣΧΕΔΙΟΥ:	ΙΚ-01

ΑΝΑΘΕΩΡΗΣΕΙΣ

ΑΠ.	ΗΜΕΡΟΜΗΝΙΑ	ΠΕΡΙΓΡΑΦΗ	ΣΧΕΔΙΑΣΤΗΣ