


ΥΠΟΜΗΝΗΜΑ	
	ΑΝΙΧΝΕΥΤΗΣ ΚΙΝΗΣΗΣ
	ΜΟΝΑΔΑ ΕΠΕΚΤΑΣΗΣ
	ΕΣΩΤΕΡΙΚΗ ΣΕΙΡΗΝΑ ΣΥΝΑΓΕΡΜΟΥ
	ΕΣΩΤΕΡΙΚΗ ΣΕΙΡΗΝΑ ΣΥΝΑΓΕΡΜΟΥ
	ΜΑΓΝΗΤΙΚΗ ΕΠΙΔΡΑΣΗ ΣΥΝΑΓΕΡΜΟΥ
	ΠΛΗΚΤΡΟΛΟΓΙΟ ΣΥΝΑΓΕΡΜΟΥ
	ΠΙΝΑΚΑΣ ΣΥΝΑΓΕΡΜΟΥ

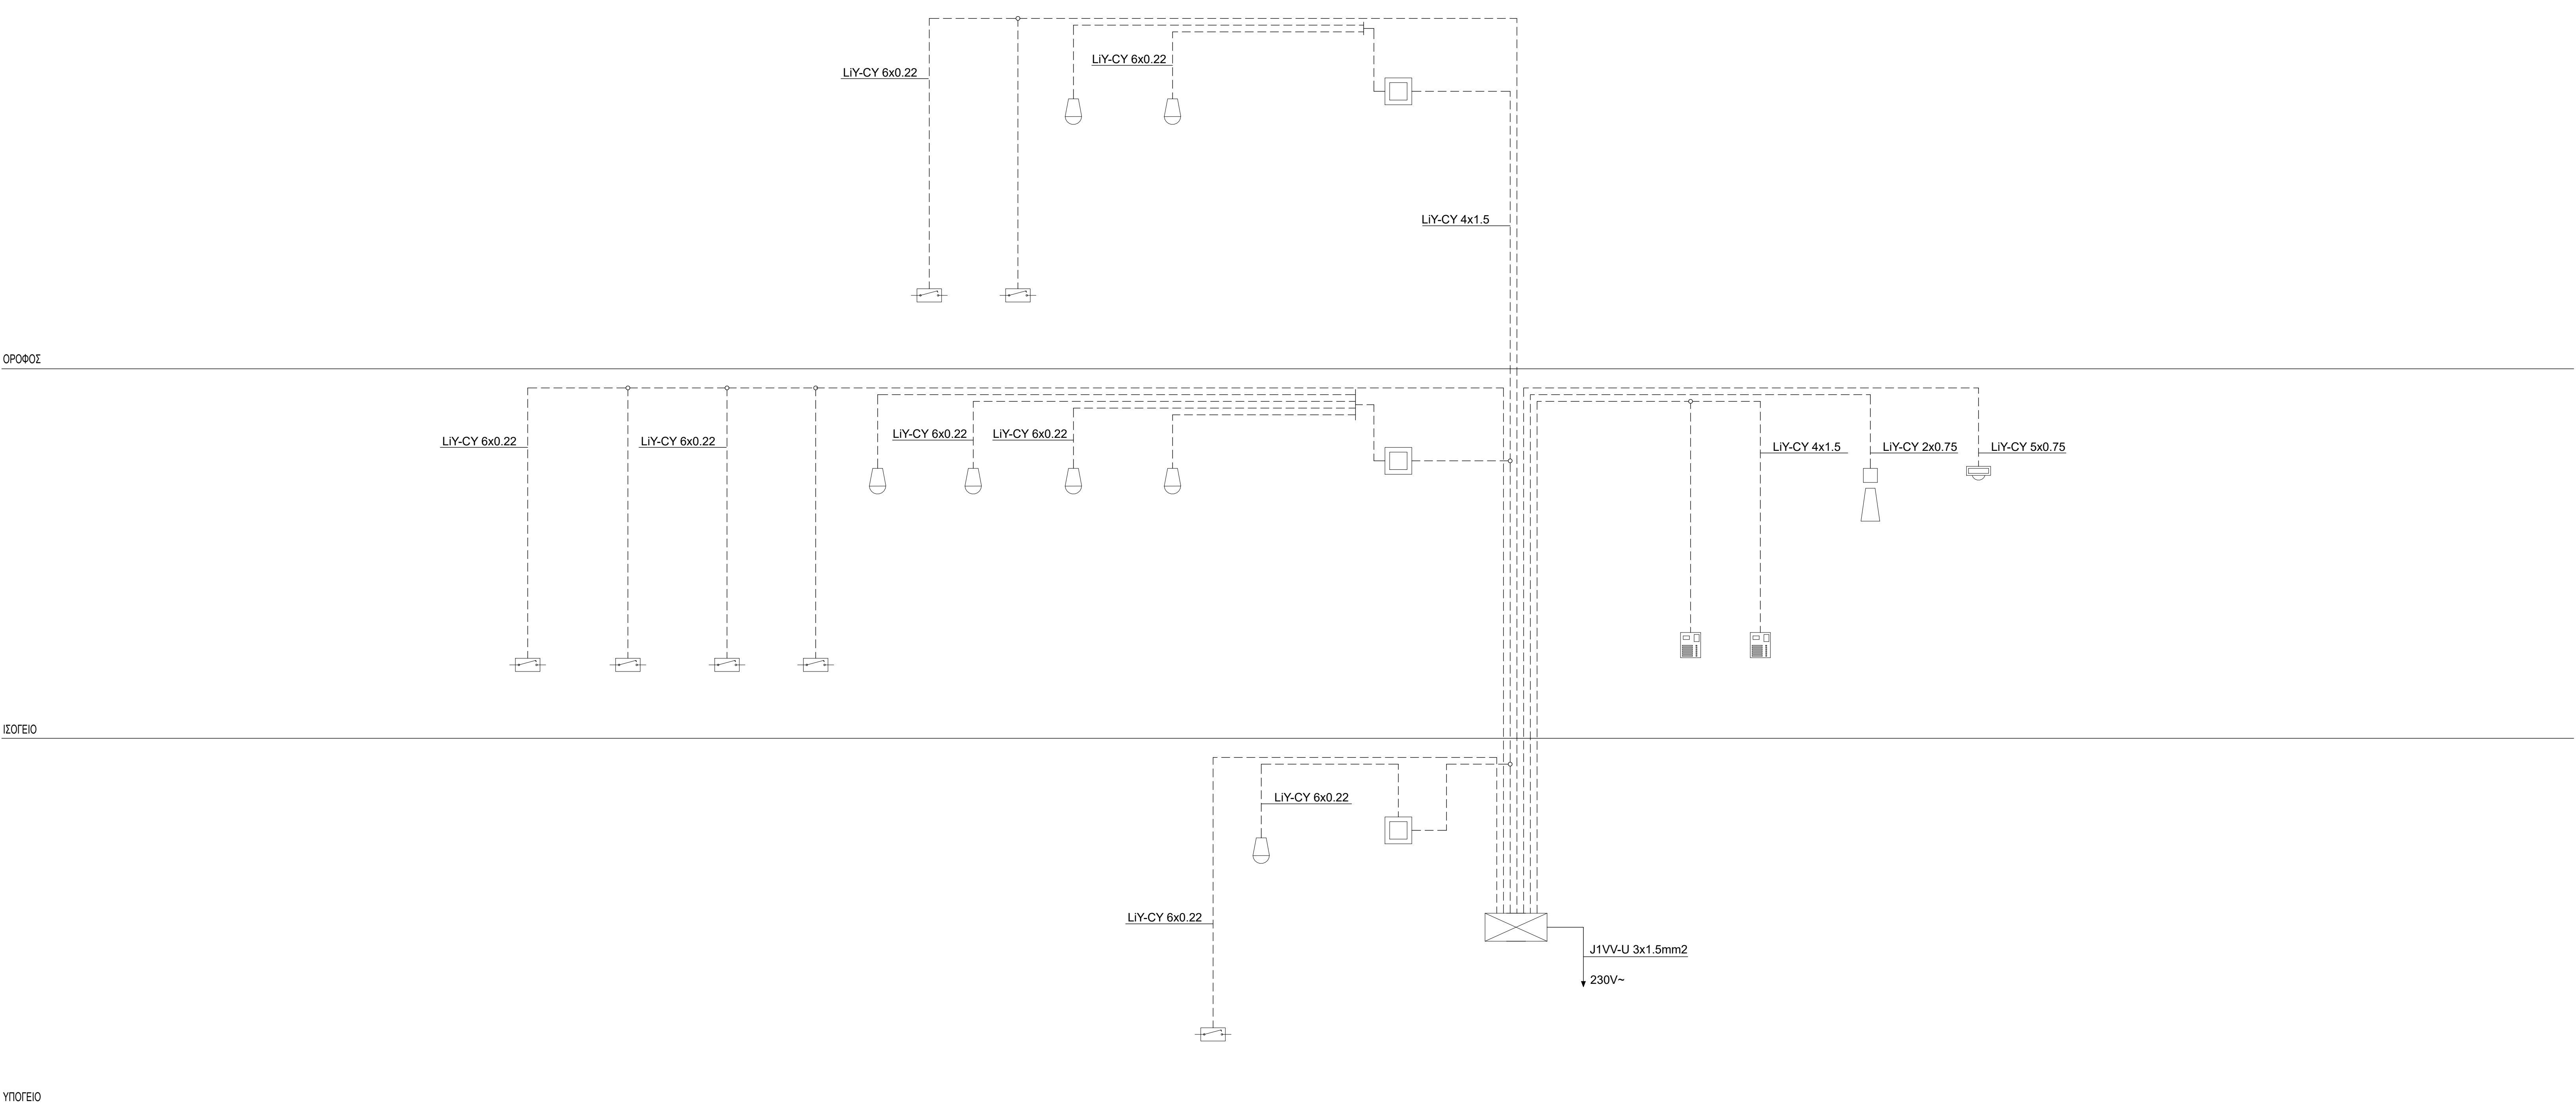

ΣΦΡΑΓΙΔΕΣ - ΥΠΟΓΡΑΦΕΣ:

ΑΝΑΔΕΤΟΝ:

ΕΘΝΙΚΟ ΚΕΝΤΡΟ ΕΡΕΥΝΑΣ ΚΑΙ ΤΕΧΝΟΛΟΓΙΚΗΣ ΑΝΑΠΤΥΞΗΣ (Ε.Κ.Ε.Τ.Α.) / ΙΝΣΤΙΤΟΥΤΟΥ ΧΗΜΙΚΩΝ ΔΙΕΡΓΑΣΙΩΝ ΚΑΙ ΕΝΕΡΓΕΙΑΚΩΝ ΠΟΡΩΝ (ΙΔΕΠ)

ΤΙΤΛΟΣ ΕΡΓΟΥ:

"ΜΕΛΕΤΕΣ ΟΡΙΜΑΝΣΗΣ ΓΙΑ ΤΗΝ ΕΠΕΚΤΑΣΗ ΤΟΥ ΕΚΕΤΑ/ΙΔΕΠ ΣΤΗΝ ΠΤΟΛΕΜΑΙΔΑ
ΥΠΟΕΡΓΟ 1: ΜΕΛΕΤΕΣ ΕΦΑΡΜΟΓΗΣ ΓΙΑ ΤΗΝ ΚΑΤΑΣΚΕΥΗ ΝΕΑΣ ΠΤΕΡΥΓΑΣ Γ ΤΟΥ ΕΚΕΤΑ/ΙΔΕΠ ΣΤΗΝ ΠΤΟΛΕΜΑΙΔΑ"

ΜΕΛΕΤΗΤΕΣ:

ΣΥΜΠΡΑΤΤΟΝΤΑ ΓΡΑΦΕΙΑ ΜΕΛΕΤΩΝ:

ΕΛΛΗΝΙΚΗ ΔΗΜΟΚΡΑΤΙΑ
ΕΠΙΧΕΙΡΗΣΗ ΗΛΕΚΤΡΟΜΗΧΑΝΟΛΟΓΙΚΗΣ
ΕΡΕΥΝΑΣ ΚΑΙ ΤΕΧΝΟΛΟΓΙΚΗΣ ΑΝΑΠΤΥΞΗΣ (Ε.Κ.Ε.Τ.Α.)
ΕΛΠΡΑ ΑΣΦΑΛΕΙΑΣ ΜΕΤΕΩΡΩΝ 29 - Τ.Κ. 10683
ΤΗΛ: 210 8820467 - FAX: 210 8820501
e-mail: anaeths@tee.gr

ΚΑΤΗΓΟΡΙΑ ΜΕΛΕΤΗΣ:

ΕΣΤΙΟ

ΗΛΕΚΤΡΟΜΗΧΑΝΟΛΟΓΙΚΗ

ΕΣΤΙΟ

ΜΕΛΕΤΗ ΕΦΑΡΜΟΓΗΣ

ΤΙΤΛΟΣ ΣΧΕΔΙΟΥ:

ΗΛΕΚΤΡΙΚΕΣ ΕΓΚΑΤΑΣΤΑΣΕΙΣ ΑΣΘΕΝΩΝ ΡΕΥΜΑΤΩΝ - ΣΥΣΤΗΜΑ ΑΣΦΑΛΕΙΑΣ ΣΧΗΜΑΤΙΚΟ ΔΙΑΓΡΑΜΜΑ

ΜΗΝΑΣ ΕΤΟΣ ΣΧΕΔΙΟΥ:

ΙΑΝΟΥΑΡΙΟΣ 2025

ΚΩΔΙΚΟΣ ΜΕΛΕΤΗΣ ΣΧΕΔΙΟΥ:

1:-

ΚΩΔΙΚΟΣ ΣΧΕΔΙΟΥ:

ΑΣ-04

ΑΝΑΘΕΡΧΗΣ:

ΔΙΕΥΘΥΝΤΗΣ

ΠΡΟΫΠΟΛΟΓΙΣΤΗΣ

ΔΙΕΥΘΥΝΤΗΣ