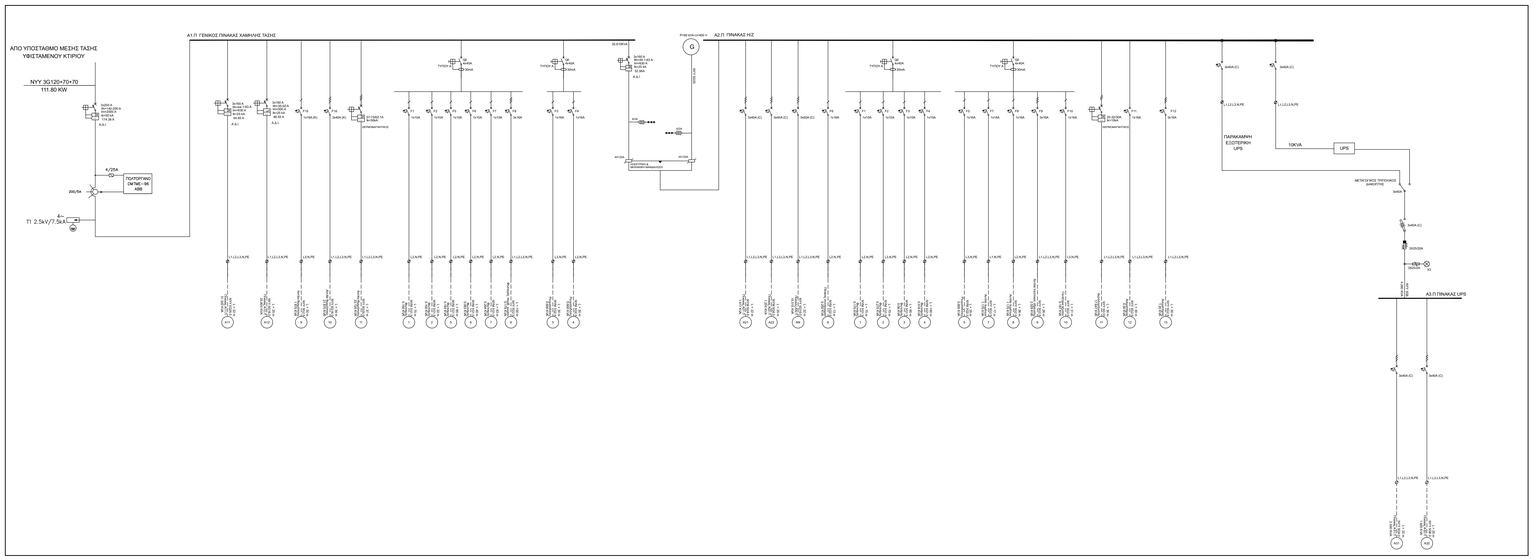

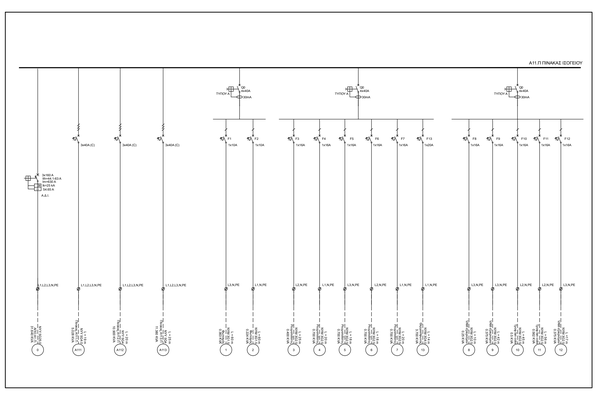

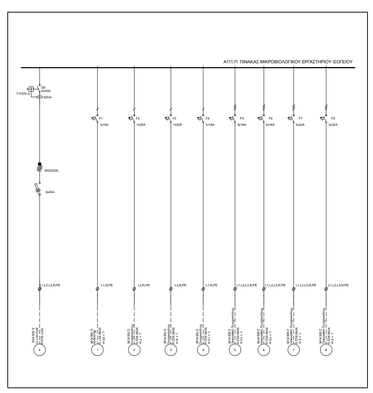

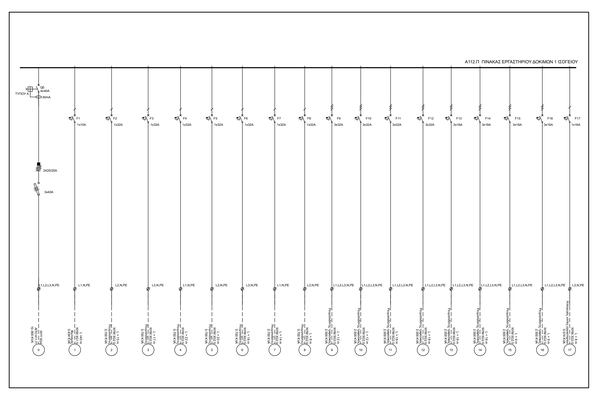

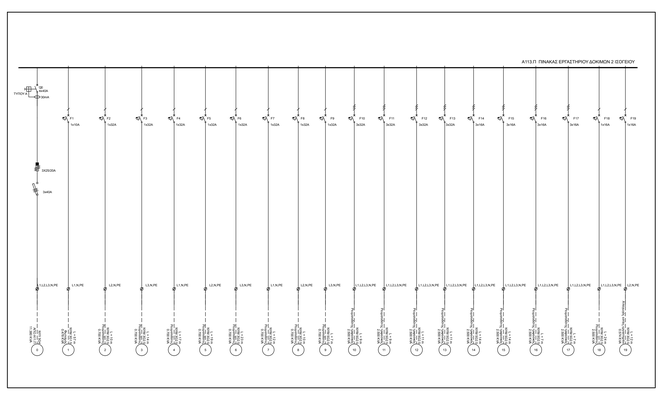

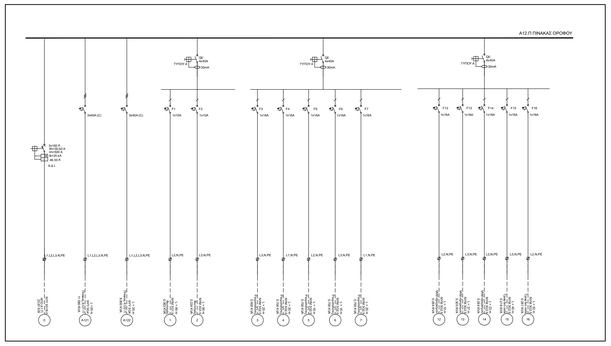

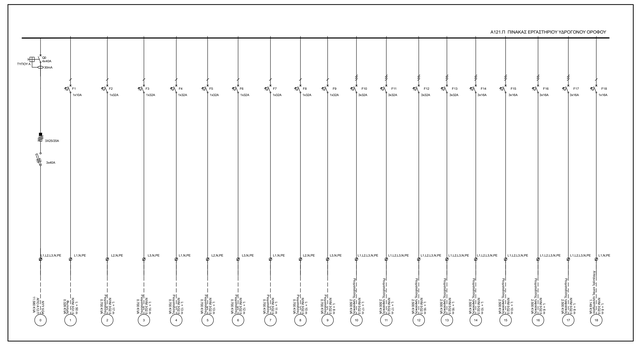

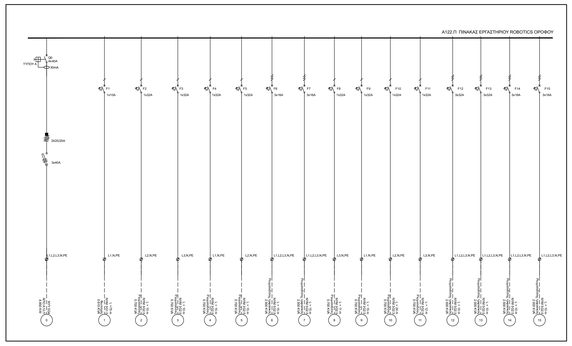

ΥΠΟΜΝΗΜΑ	
	ΡΕΛΕ ΔΙΑΡΡΟΗΣ 30mA ΤΥΠΟΥ A
	LED
	ΜΑΓΝΗΤΟΘΕΡΜΙΚΟΣ ΜΟΝΟΠΟΛΙΚΟΣ ΔΙΑΚΟΠΤΗΣ C ΓΙΑ ΑΥΤΟΜΑΤΗ ΔΙΑΚΟΠΗ ΛΕΙΤΟΥΡΓΙΑΣ ΒΙΟΤΕΧΝΙΚΟΥ ΡΕΥΜΑΤΟΣ (ΚΑΜΠΥΛΗ ΔΙΑΚΟΠΤΗ) 6 ΚΑΙ 10kA
	ΘΕΡΜΟΜΑΓΝΗΤΙΚΟΣ ΔΙΑΚΟΠΤΗΣ
	ΑΥΤΟΜΑΤΟΣ ΔΙΑΚΟΠΤΗΣ ΙΣΧΥΟΣ ΒΙΟΜΗΧΑΝΙΚΟΥ ΤΥΠΟΥ

NIKIFOROS GALANIS

Digitally signed by NIKIFOROS GALANIS
Date: 2025.05.27 14:33:23 +03'00'

ΥΠΕΥΘΥΝΟΣ ΣΥΝΤΑΞΑΣ :

ΕΡΓΟΔΟΤΗΣ:
ΕΘΝΙΚΟ ΚΕΝΤΡΟ ΕΡΕΥΝΑΣ ΚΑΙ ΤΕΧΝΟΛΟΓΙΚΗΣ ΑΝΑΠΤΥΞΗΣ (Ε.Κ.Ε.Τ.Α.) / ΙΝΣΤΙΤΟΥΤΟΥ ΧΗΜΙΚΩΝ ΔΙΕΡΓΑΣΙΩΝ ΚΑΙ ΕΝΕΡΓΕΙΑΚΩΝ ΠΟΡΩΝ (ΙΔΕΠ)

ΤΙΤΛΟΣ ΕΡΓΟΥ:
"ΜΕΛΕΤΕΣ ΩΡΙΜΑΝΣΗΣ ΓΙΑ ΤΗΝ ΕΠΕΚΤΑΣΗ ΤΟΥ ΕΚΕΤΑ/ΙΔΕΠ ΣΤΗΝ ΠΤΟΛΕΜΑΪΔΑ
ΥΠΟΕΡΓΟ 1: ΜΕΛΕΤΕΣ ΕΦΑΡΜΟΓΗΣ ΓΙΑ ΤΗΝ ΚΑΤΑΣΚΕΥΗ ΝΕΑΣ ΠΤΕΡΥΓΑΣ Γ ΤΟΥ ΕΚΕΤΑ/ΙΔΕΠ ΣΤΗΝ ΠΤΟΛΕΜΑΪΔΑ"

ΜΕΛΕΤΗΤΕΣ:
ΣΥΜΒΟΥΛΟΙ ΜΗΧΑΝΙΚΟΙ & ΜΕΛΕΤΗΤΕΣ
ΔΑΒΔΑΛΑ ΑΕ ΣΥΜΒΟΥΛΟΙ ΜΗΧΑΝΙΚΟΙ Α.Ε.
ΚΩΝ. ΔΑΒΔΑΛΑ ΑΕΤ ΠΟΡΟΥ 24, Τ.Κ. 15351
ΤΗΛ.: 210 8062400 – FAX: 210 8622841
e-mail: davdala@otenet.gr

ΕΜΠΕΙΡΙΑ ΣΥΜΒΟΥΛΟΙ ΜΗΧΑΝΙΚΟΙ Ε.Π.Ε.
ΚΩΝ. ΚΥΡΙΑΚΟΠΟΥ 39, ΑΓΙΟΣ ΔΗΜΗΤΡΙΟΣ - Τ.Κ.: 17236
ΤΗΛ.: 210 9760000 – FAX: 210 9750910
e-mail: ereview@ereview.gr

ΚΑΤΑΣΤΑΣΗ ΜΕΛΕΤΗΣ	ΣΤΑΔΙΟ
ΗΛΕΚΤΡΟΜΗΧΑΝΟΛΟΓΙΚΗ	ΜΕΛΕΤΗ ΕΦΑΡΜΟΓΗΣ

ΤΙΤΛΟΣ ΣΧΕΔΙΟΥ:
ΗΛΕΚΤΡΙΚΗ ΕΓΚΑΤΑΣΤΑΣΗ ΙΣΧΥΟΥΣ ΡΕΥΜΑΤΩΝ - ΜΟΝΟΓΡΑΜΜΙΚΟ ΣΧΕΔΙΟ Α

ΗΜΕΡ/ΝΙΑ ΕΚΔΟΣΗΣ	ΙΑΝΟΥΑΡΙΟΣ 2025	ΚΩΔΙΚΟΣ ΜΕΛΕΤΗΣ	792
ΚΛΙΜΑΚΑ ΣΧΕΔΙΟΥ	Π.-	ΚΩΔΙΚΟΣ ΣΧΕΔΙΟΥ	IK-04

ΑΝΑΘΕΩΡΗΣΕΙΣ			
ΑΡΙ.	ΗΜΕΡΟΜΗΝΙΑ	ΠΕΡΙΓΡΑΦΗ	ΣΤΟΙΧΕΙΟ